


INSTALACJA ODGROMOWA

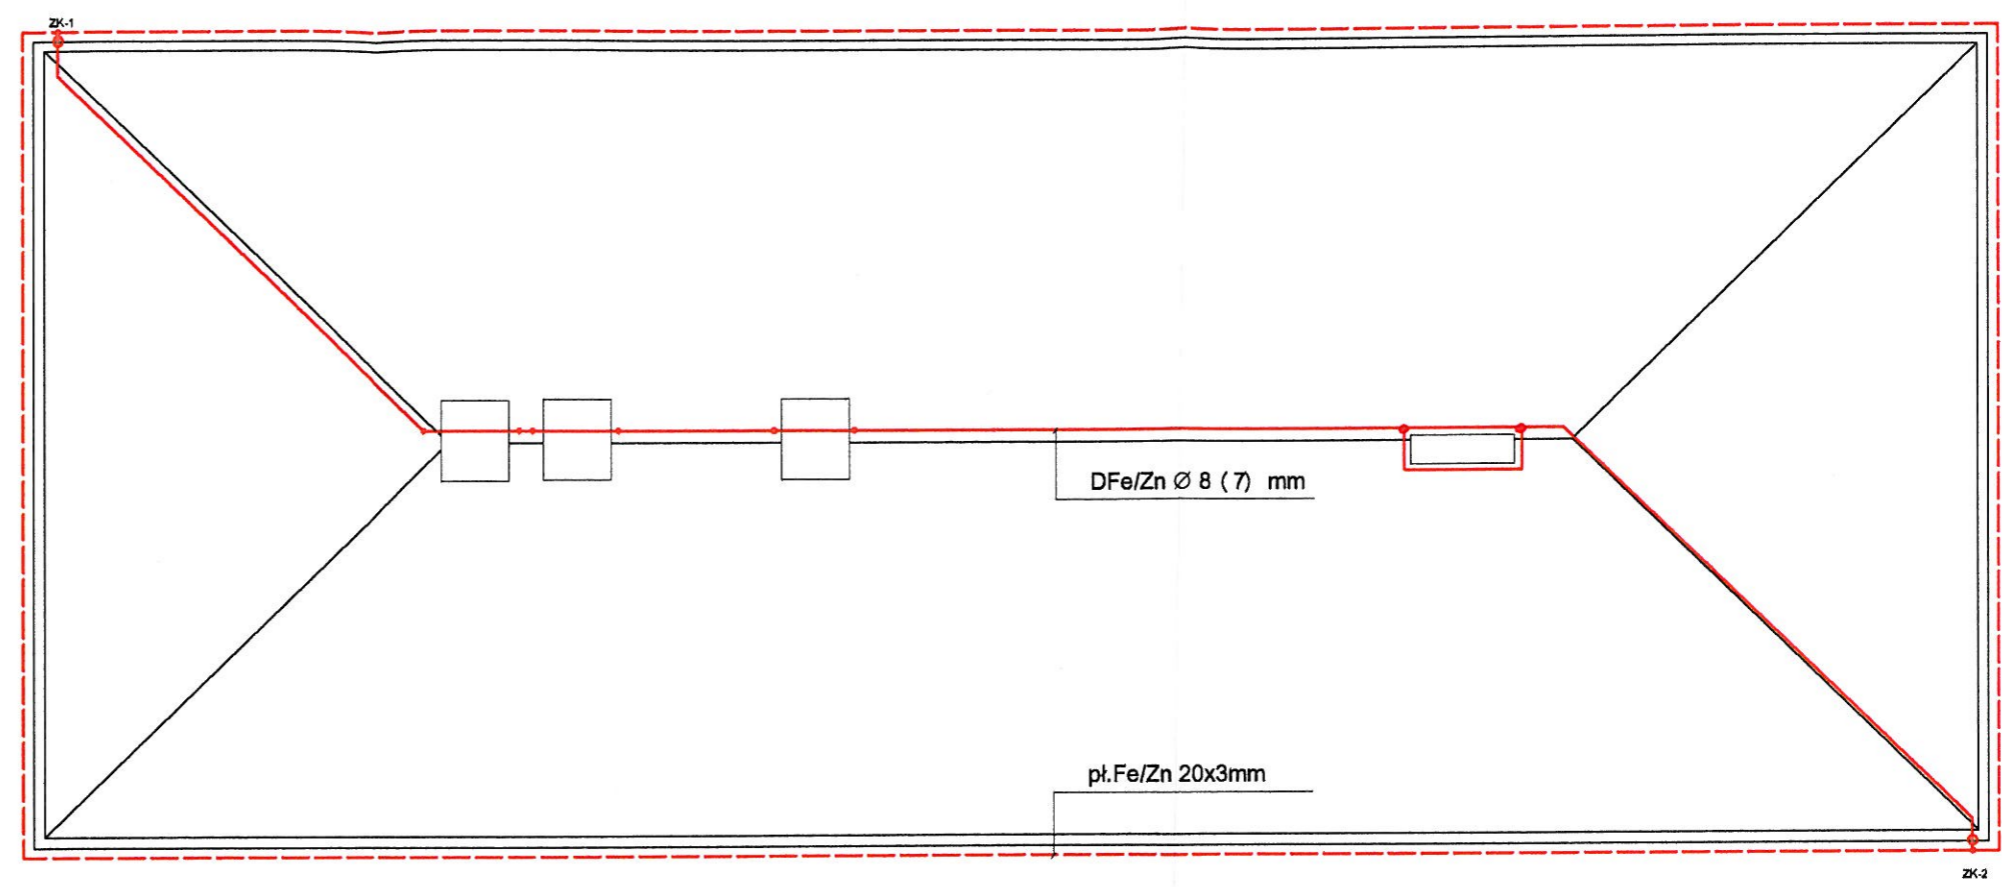

<h1>ABH</h1>		PRACOWNIA PROJEKTOWA ABH S.C.	
		Halina Brosz Andrzej Brosz Giedajty k/Olsztyna ul. Lipowa 18 11 - 042 Jonkowo tel/fax /089/ 512 82 15	
Temat:	Zespół Boisk Sportowych ORLIK 2012		
Przedmiot rysunku	schemat instalacji odgromowej	Branża: elektr.	Skala:
Adres:	Biesal pow. olsztyński		Data: 03.2011r.
Opracował:	inż. Henryk Sobotka Nr upr. 13.1-4D	Podpis: 	5
Sprawdził:	mgr inż. Krzysztof Matuszewicz	Podpis: 	