
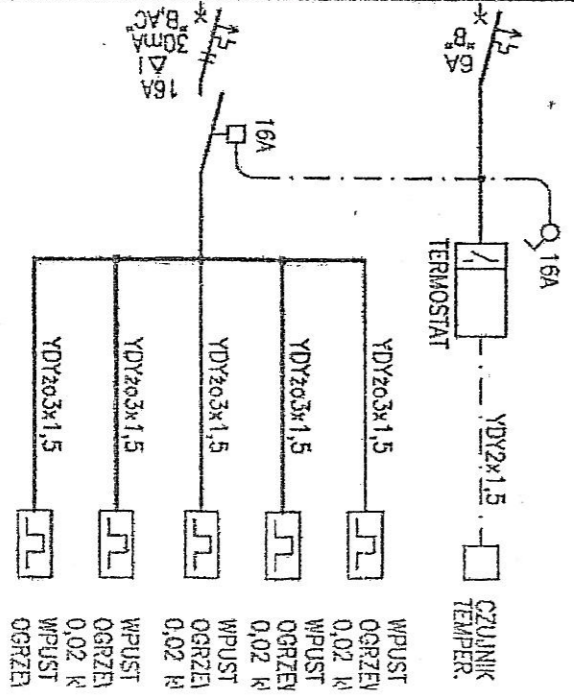


Z TABL. TZ/TL
~~YDY203x2,5~~ YAKY 5x3,5

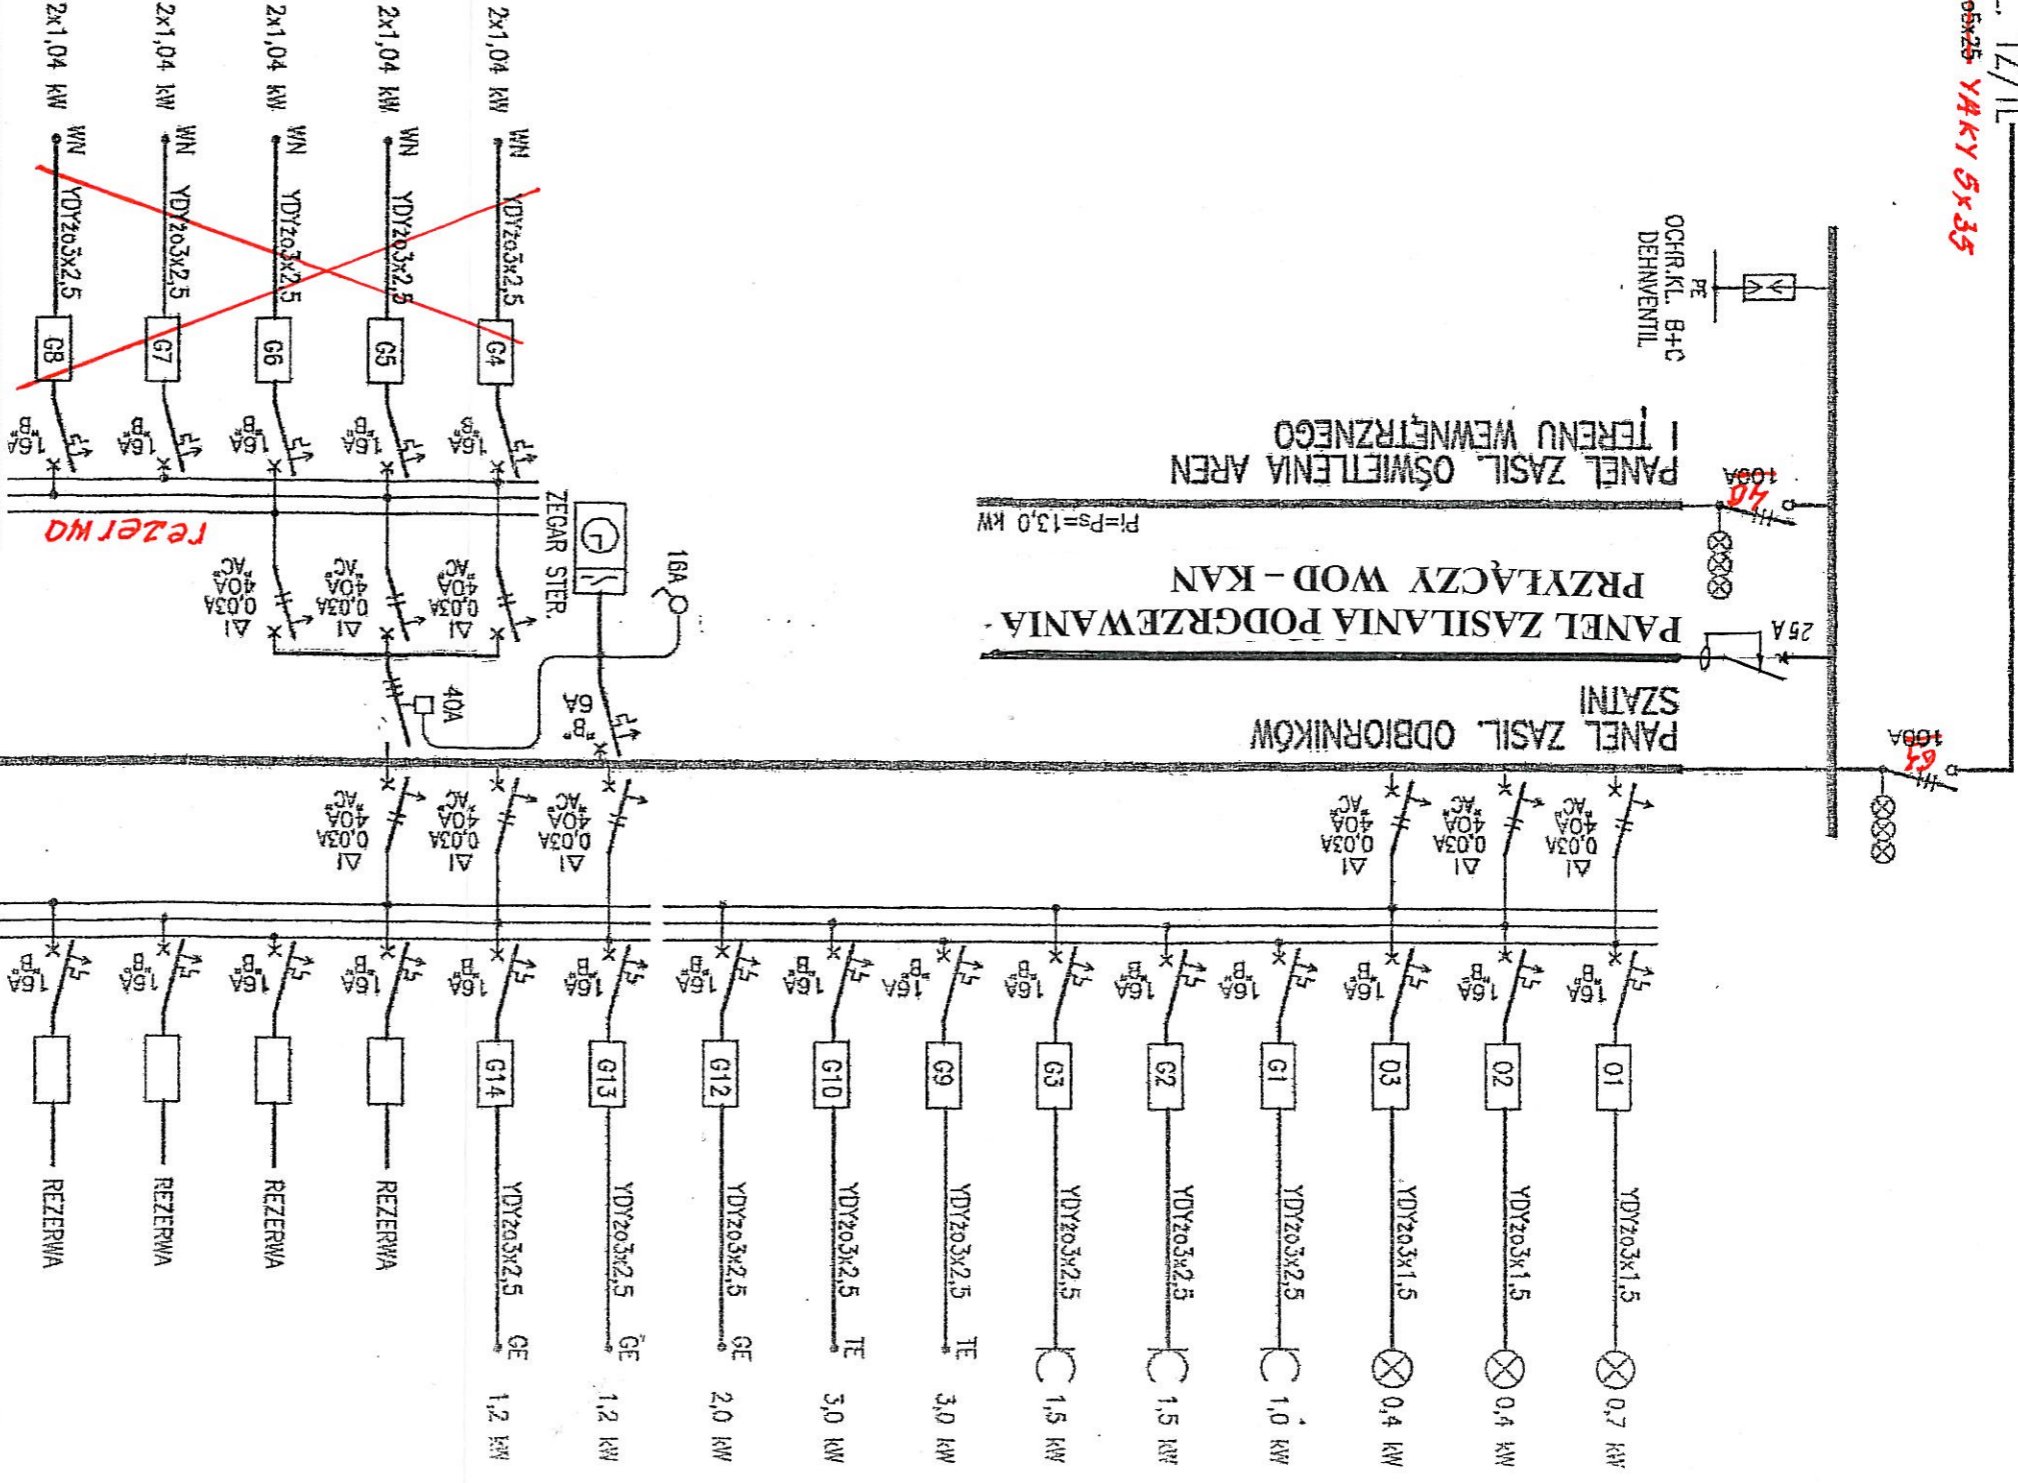

nr projektu: ARW S+ 6		nr rysunku: -	
indeks fazy: -		data wydruku: 1/1	
skala: -		data wydruku: -	
sprawdził: Inż. Marcin Lepie		faza: PROJEKT ARCHITEKTONICZNO-BUDOWLANY	
projektant: mgr inż. Andrzej Dzieliński		temat rysunku: WERSJA STANDARD +	
generálny projektant/wykonawca projektu: Kulczyński Architekt		generálny projektant/wykonawca projektu: HENRYK SOBOTKA inż. elektryk	
ul. ZSODA 4 m. 2, 00-018 WARSZAWA tel./fax 827 29 18 tel. 828 22 00		ul. ZSODA 4 m. 2, 00-018 WARSZAWA tel./fax 827 29 18 tel. 828 22 00	
zadanie: ORLIK 2012 MODUŁOWY SYSTEM ZAPLECHA BOISK SPORTOWYCH		inwestor: ADAPTOWAŁ	