
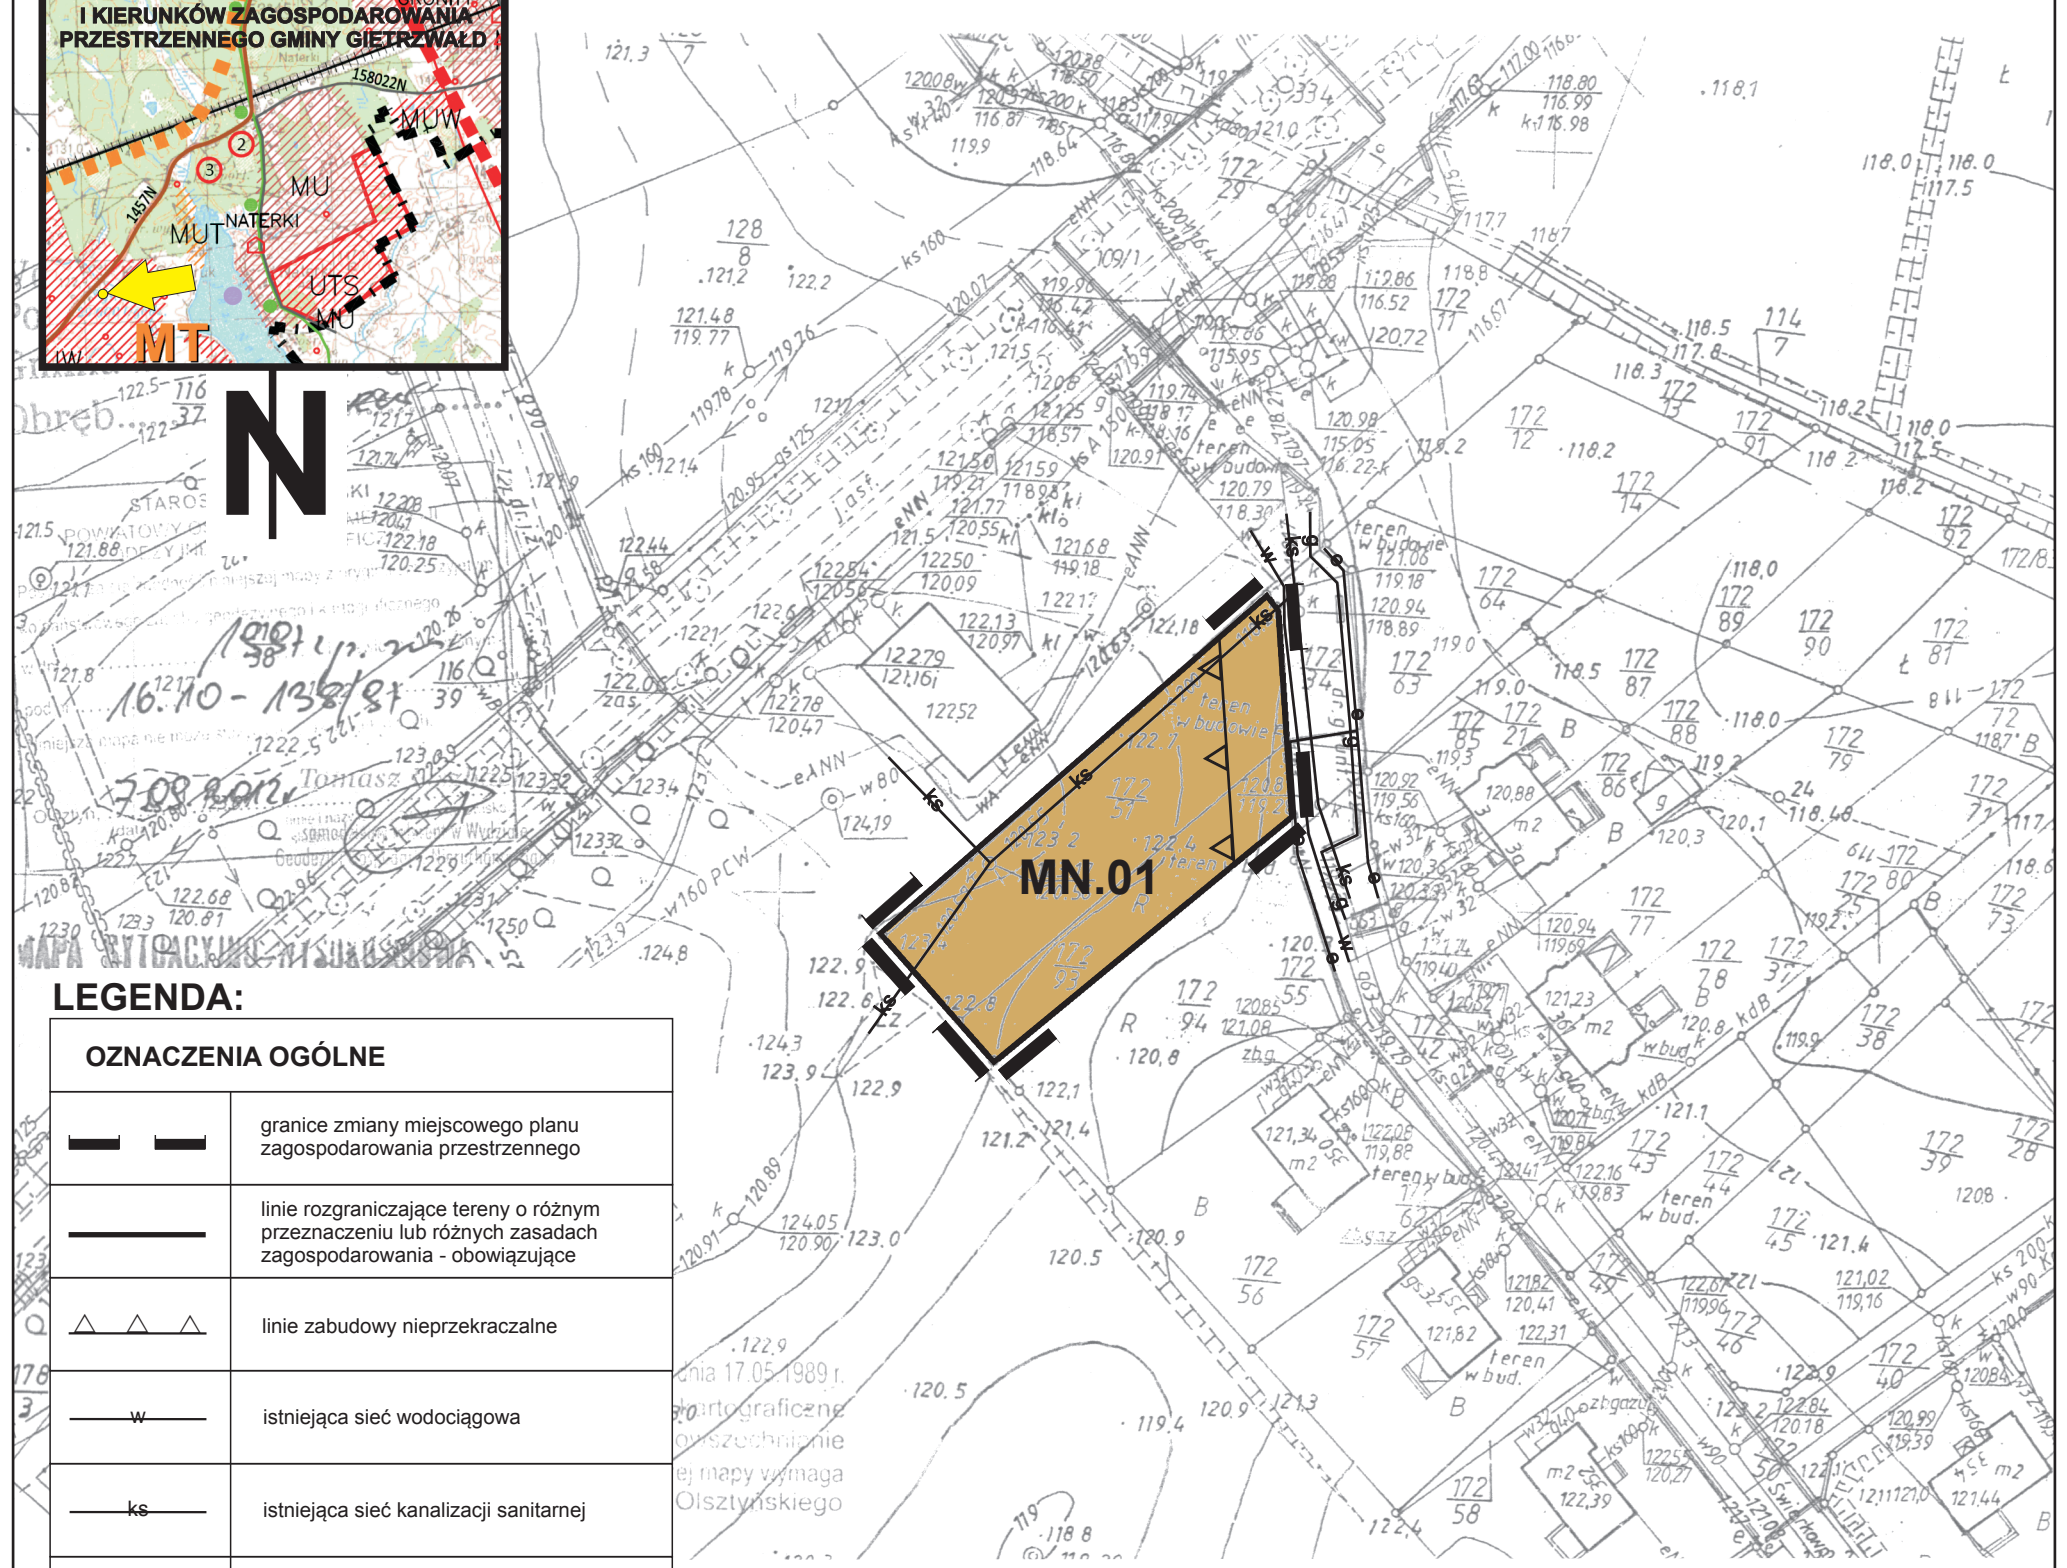


ZMIANA MIEJSCOWEGO PLANU ZAGOSPODAROWANIA PRZESTRZENNEGO DLA CZĘŚCI OBREBU SZĄBRUK GMINA GIETRZWAŁD

SKALA 1:1000

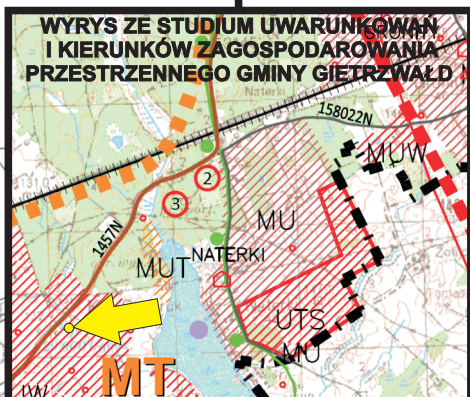

LEGENDA:

OZNACZENIA OGÓLNE	
	granice zmiany miejscowego planu zagospodarowania przestrzennego
	linie rozgraniczające tereny o różnym przeznaczeniu lub różnych zasadach zagospodarowania - obowiązujące
	linie zabudowy nieprzekraczalne
	istniejąca sieć wodociągowa
	istniejąca sieć kanalizacji sanitarnej
	istniejąca sieć elektroenergetyczna niskiego napięcia
	istniejąca sieć gazowa
PRZEZNACZENIE TERENÓW	
	tereny zabudowy mieszkaniowej jednorodzinnej

md MD PROJECT
 PRACOWNIA PROJEKTOWA Dariusz Łąguna
 ul. Promienista 26, 10-708 Olsztyn
 pracownia: ul. Warszawska 39, 10-081 Olsztyn
 tel. / fax: 089 524 00 02

Zmiana miejscowego planu zagospodarowania przestrzennego dla części obrębu Sząbruk gmina Giętrzwald

Główny projektant	Dr inż. Dariusz Łąguna upr. urb. nr 1672 POIU: G-156/2003
Projektant	Mgr inż. Paweł Jabłoński Inż. arch. kraj.

Załącznik nr 1
 do uchwały Rady Gminy Giętrzwald
 Nr XXIX/278/2013 z dnia 31 stycznia 2013 r.
 opublikowany w Dzienniku Urzędowym
 Województwa Warmińsko-Mazurskiego
 pod poz. z dnia r.