
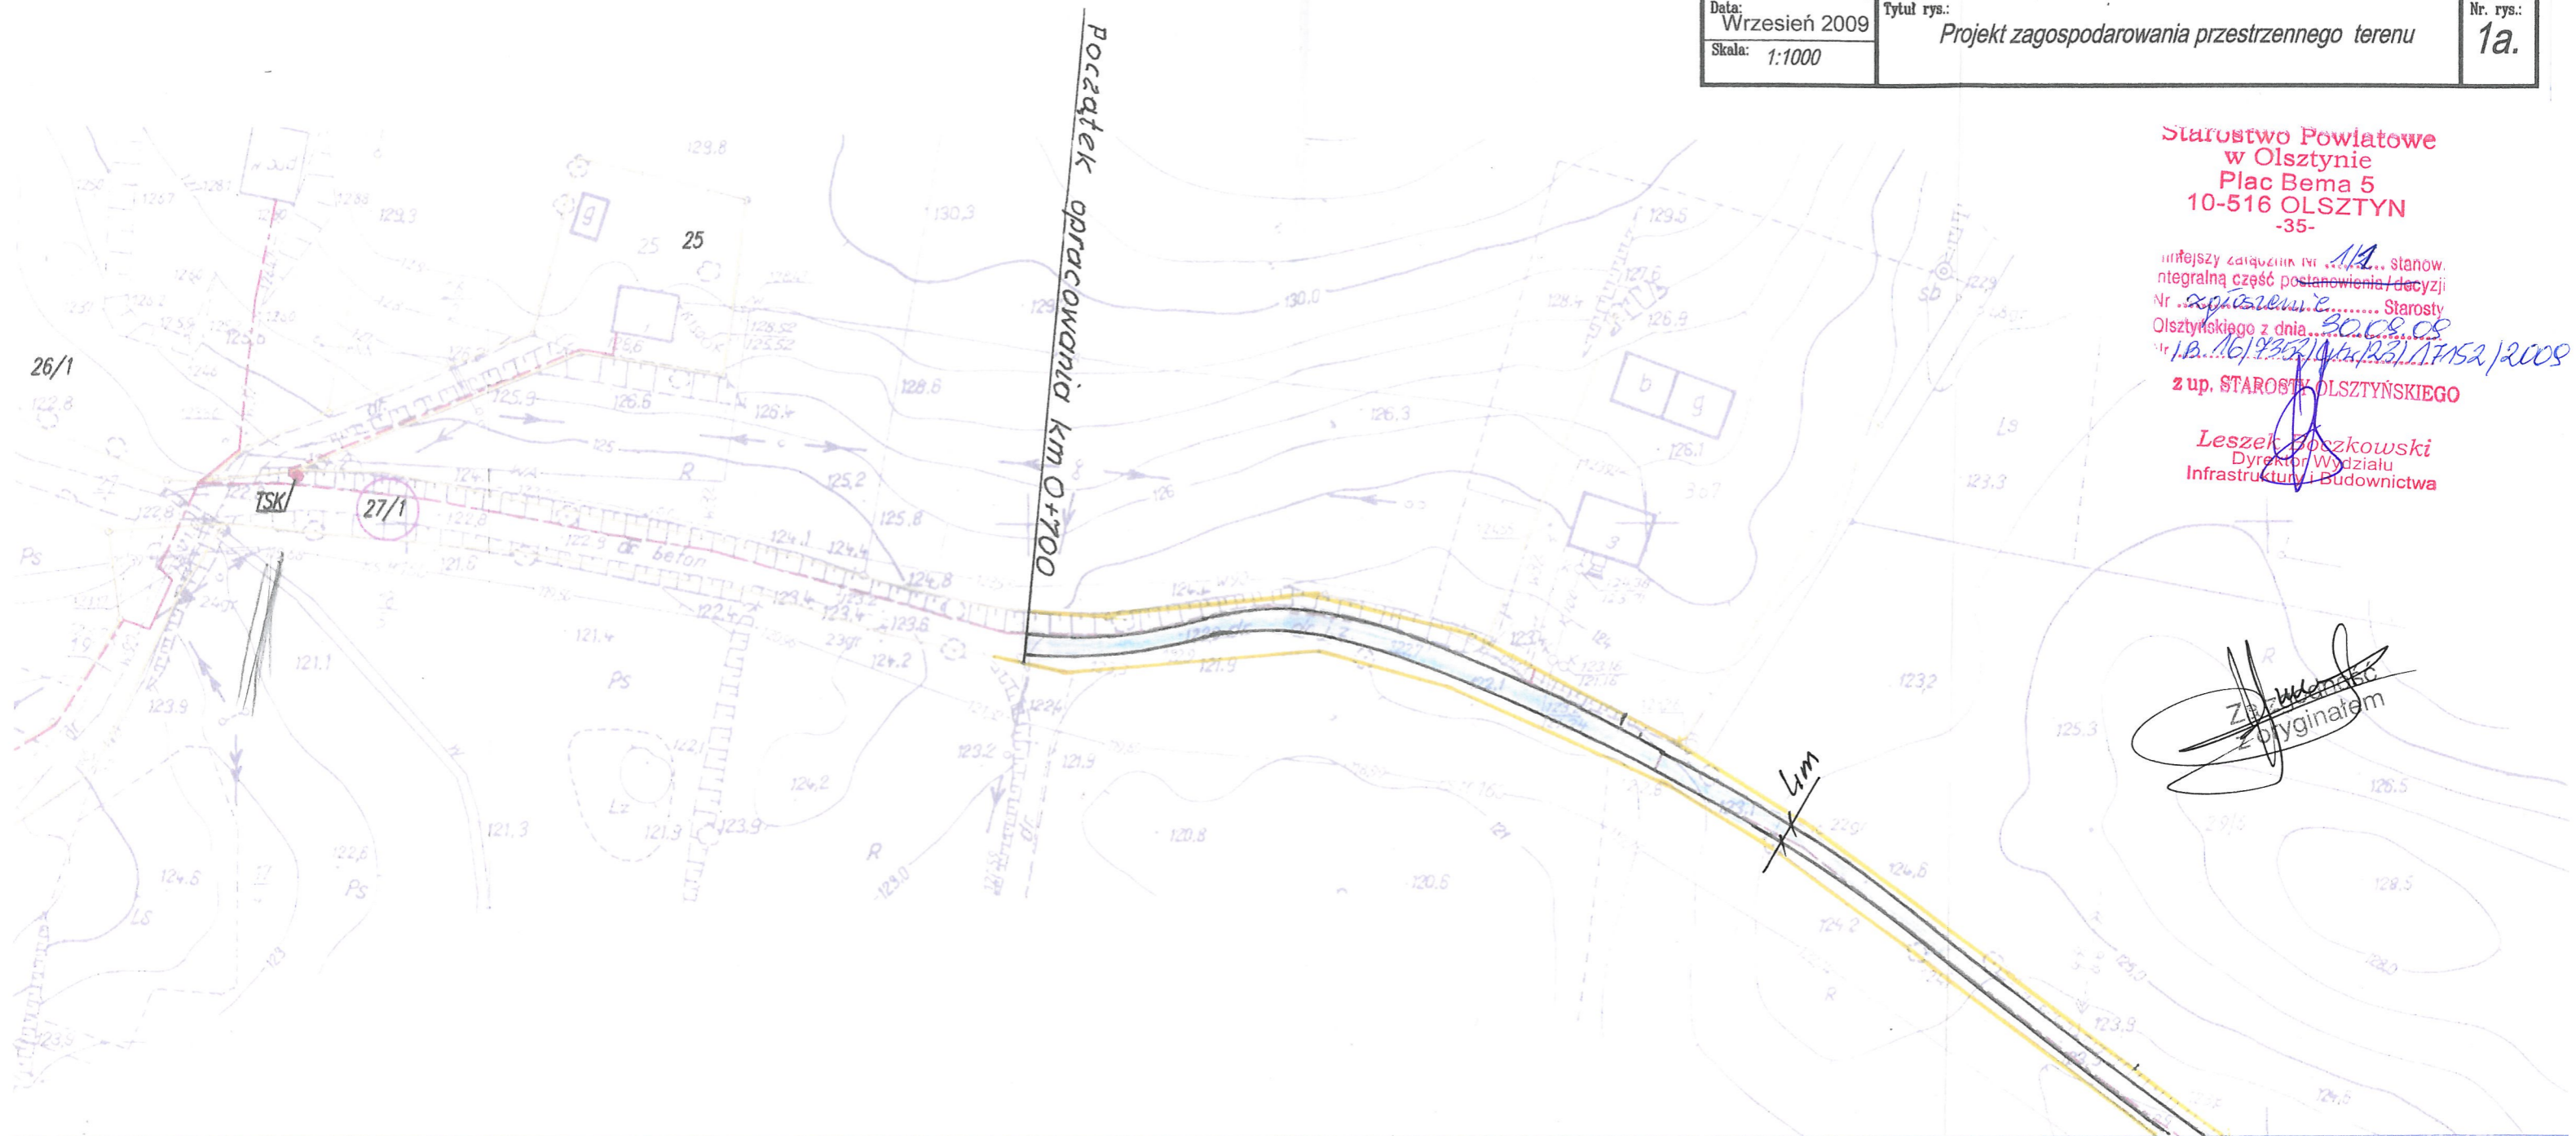



| | | | |
|--|--|---|-------------------------|
| Nazwa Zakładu Usług Projektowych: PROJEKTOWANIE – NADZORY „PRO-NAD” Bohdan Niececki 11-015 Olsztynek ul. Kolejowa 3/24 Tel. (089) 519 27 66 | | | |
| Adres inwestycji: Droga gminna - Kudypy - Gronity | | | |
| Inwestor: Urząd Gminy w Gietrzwałdzie ul. Olsztyńska 2 | | Tytuł Projektu: Przebudowa nawierzchni drogi | |
| Projektował: Andrzej Roman | Upr. nr 279/94/OL |  | |
| Opracował: Bohdan Niececki | Upr. spec. konstr. - śm. w zakr. dróg Nr 171/91/OL | | |
| Data: Wrzesień 2009 | Tytuł rys.: Projekt zagospodarowania przestrzennego terenu | | Nr. rys.: 1a. |
| Skala: 1:1000 | | | |





Starostwo Powiatowe
w Olsztynie
Plac Bema 5
10-516 OLSZTYN
-35-

niżej podpisany w imieniu Starosty
integralną część postanowienia / decyzji
Nr *231/2009* z dnia *30.08.09*
z dnia *16.09.2009* (z wyjątkiem *17.09.2009*)

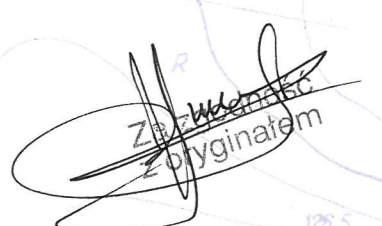
z up. STAROSTY OLSZTYŃSKIEGO
Leszek Bożkowski
Dyrektor Wydziału
Infrastruktury i Budownictwa


Zobowiązanie

LEGENDA
 projektowana nawierzchnia
 odnowe rowów przydrożnych

Starostwo Powiatowe
w Olsztynie
Plac Bema 5
10-516 OLSZTYN
-35-

Wnieśli załącznik nr 112... stanowiący integralną część postanowienia/decyzji
Nr 27/052/09... Starosty Olsztyńskiego z dnia 20.08.09
Nr 18.16/1252/Gt./23/17 15-2/2009

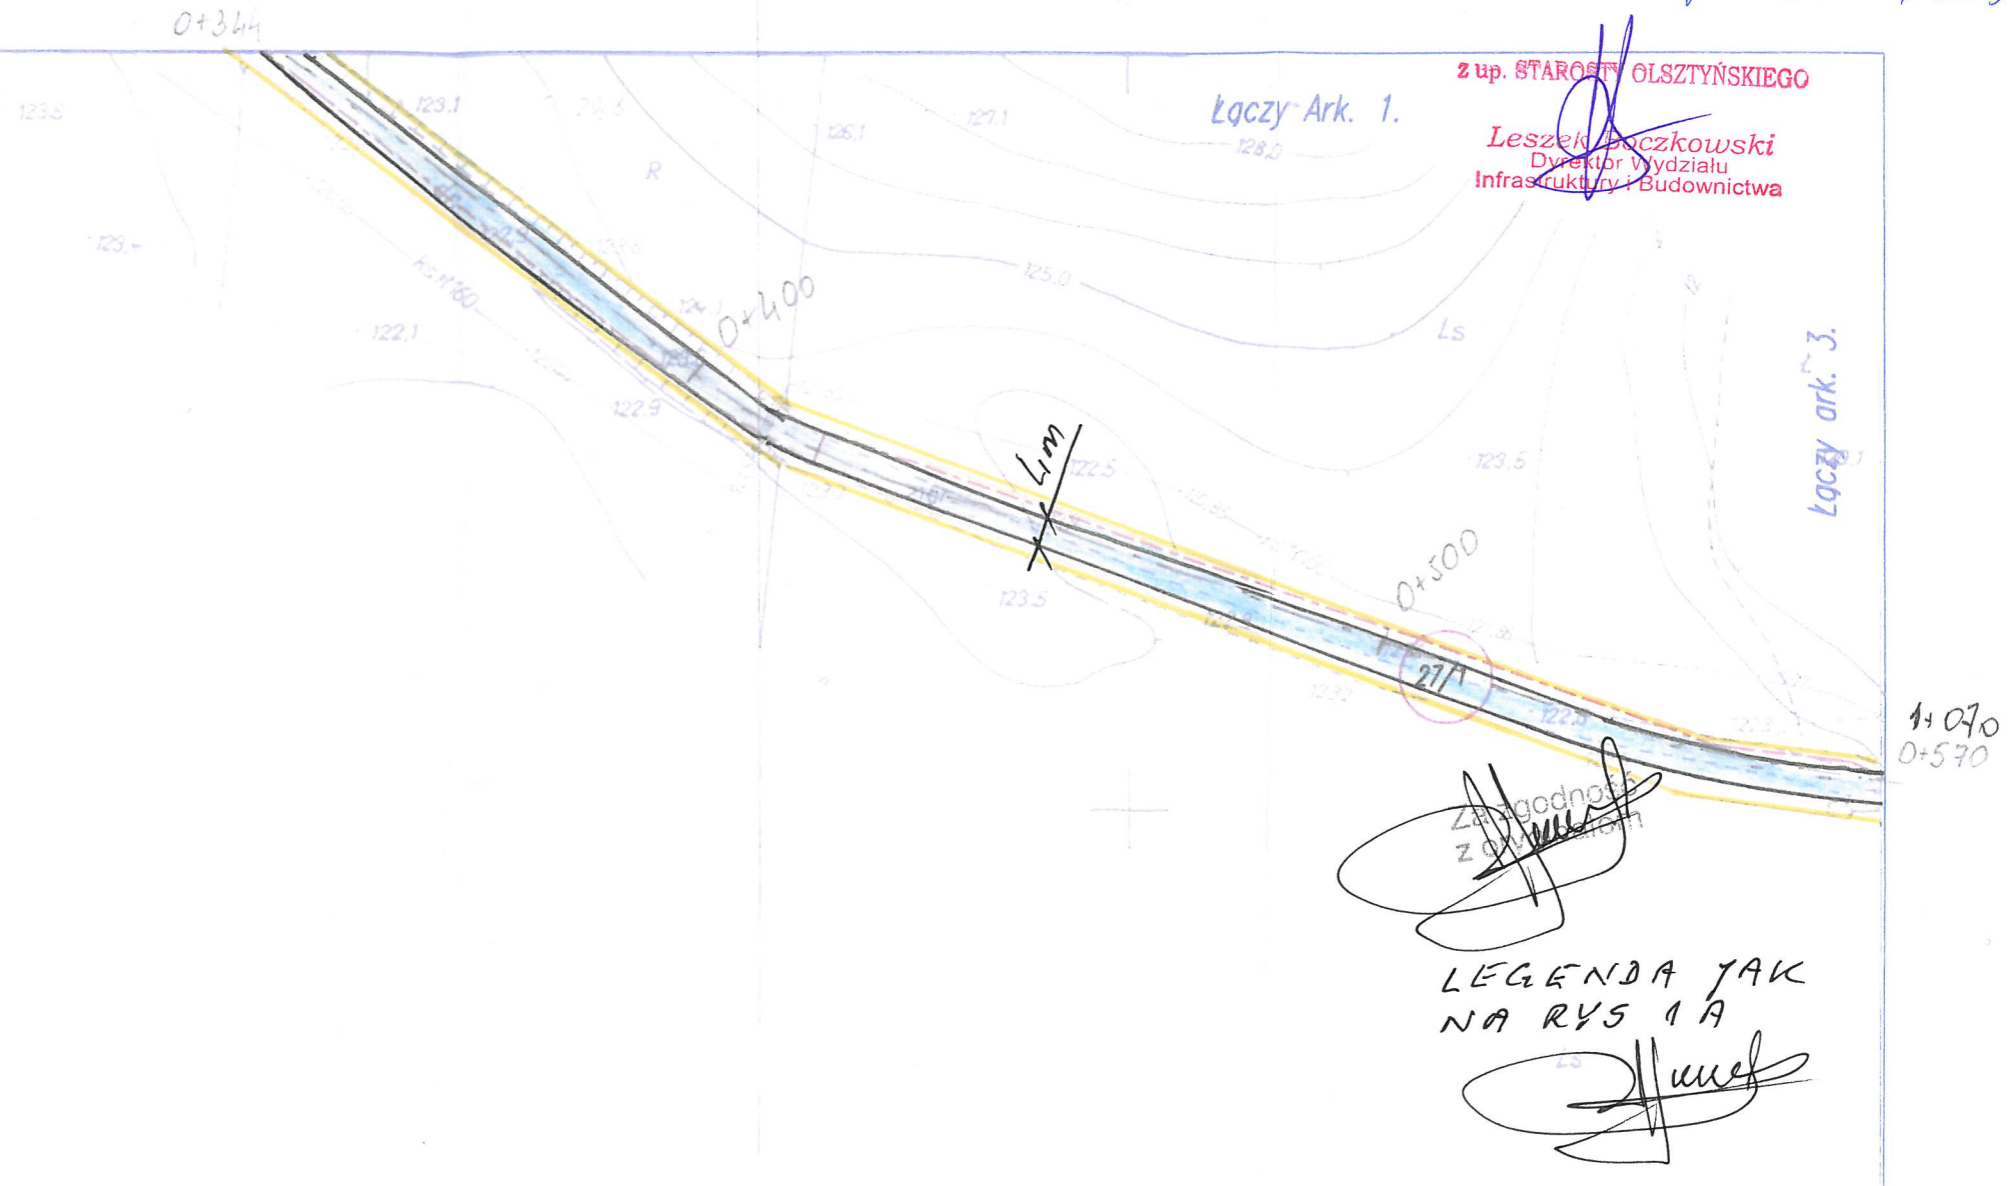

| | | | |
|---|--|-----------------|-------------------------------------|
| Nazwa Zakładu Usług Projektowych: PROJEKTOWANIE – NADZORY „PRO-NAD” Bohdan Nieciecki 11-015 Olsztynek ul. Kolejowa 3/24 Tel. (089) 519 27 66 | | | |
| Adres inwestycji: Droga gminna - Kudypy - Gronity | | | |
| Inwestor: Urząd Gminy w Gietrzwałdzie ul. Olsztyńska 2 | | Tytuł Projektu: | |
| Projektował: Andrzej Roman | Upr. nr 279/94/OL | | Przebudowa nawierzchni drogi |
| Opracował: Bohdan Nieciecki | Upr. spec. konstr. - inż. w zakr. dróg Nr 171/91/OL | | |
| Data: Wrzesień 2009 | Tytuł rys.: Projekt zagospodarowania przestrzennego terenu | | Nr. rys.: 1b. |
| Skala: 1:1000 | | | |

Łączy ark. 2.

Starostwo Powiatowe
w Olsztynie
Plac Bema 5
10-516 OLSZTYN
-35-

inny zarządnik ni... 1/6... stanowiący integralną część postanowienia / decyzji nr... z dnia 30.08.08
18.16.19.252/Gtu/23/17152/2008

z up. STAROSTY OLSZTYŃSKIEGO

Leszek Kotzkowski
Dyrektor Wydziału
Infrastruktury i Budownictwa



Za zgodność
z oryginałem

LEGENDA JAK
NA RYS 1A

| | | | |
|---|--|---|-------------------------|
| Nazwa Zakładu Usług Projektowych: PROJEKTOWANIE – NADZORY „PRO-NAD” Bohdan Nieciecki 11-015 Olsztynek ul. Kolejowa 3/24 Tel. (089) 519 27 66 | | | |
| Adres inwestycji: Droga gminna - Kudypy - Gronity | | | |
| Inwestor: Urząd Gminy w Gietrzwałdzie ul. Olsztyńska 2 | | Tytuł Projektu: Przebudowa nawierzchni drogi | |
| Projektował: Andrzej Roman | Upr. nr 279/94/0L |  | |
| Opracował: Bohdan Nieciecki | Upr. spec. konstr. - insz. w zakr. dróg Nr 171/91/0L | | |
| Data: Wrzesień 2009 | Tytuł rys.: Projekt zagospodarowania przestrzennego terenu | | Nr. rys.: 1d. |
| Skala: 1:1000 | | | |

Typowy przekrój konstrukcyjny drogi Kudypy - Gronity

skala 1 : 25

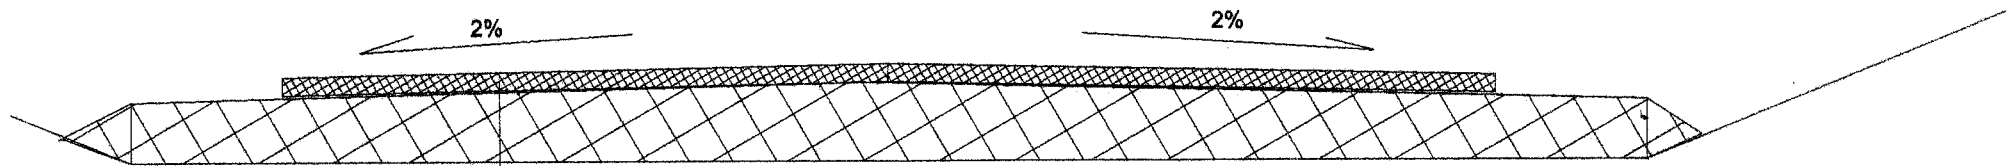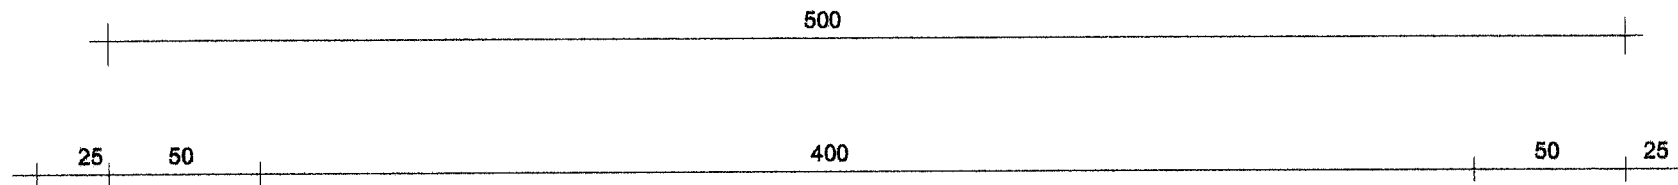

- warstwa wiążąca z betonu asfaltowego gr 6 cm
- podbudowa z kruszywa łamanego gr 20 cm
- podłoże naturalne G1