


Załącznik Nr 1
do uchwały Rady Gminy Gietrzwałd
Nr XXX/295/2013 z dn. 7.03.2013r.

w sprawie przystąpienia do sporządzenia miejscowego planu zagospodarowania przestrzennego Gminy
Gietrzwałd w obrębie Unieszewo

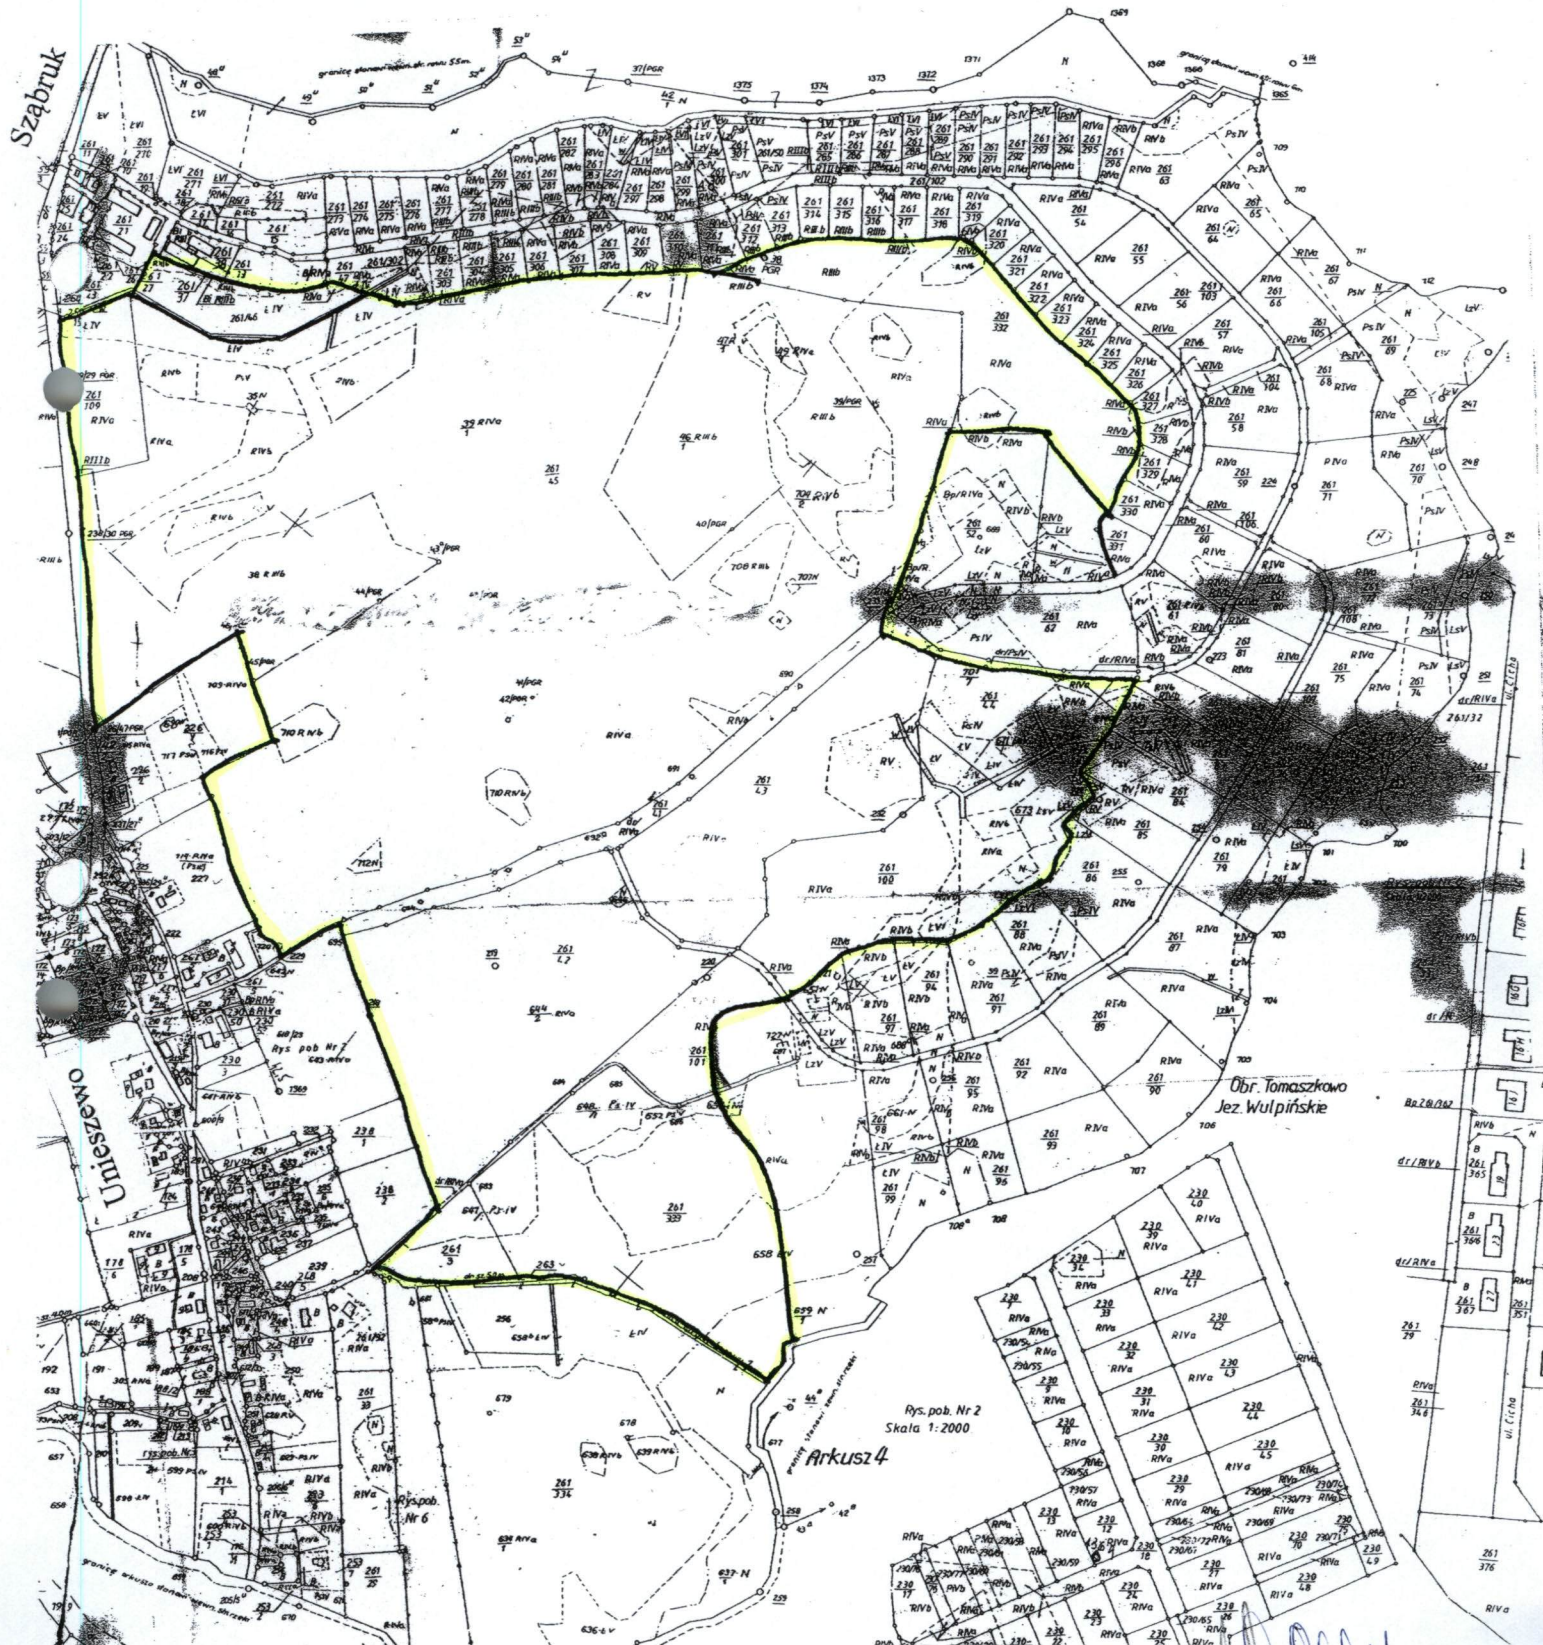

Rys. pob. Nr 2
Skala 1:2000

Arkusz 4

Przewodniczący Rady
Marek Nowogrodzki