



ZMIANA MIEJSCOWEGO PLANU ZAGOSPODAROWANIA PRZESTRZENNEGO DLA FRAGMENTU
OBREBU ŁUPSTYCH, GMINA GIETRZWAŁD

SKALA 1:1000

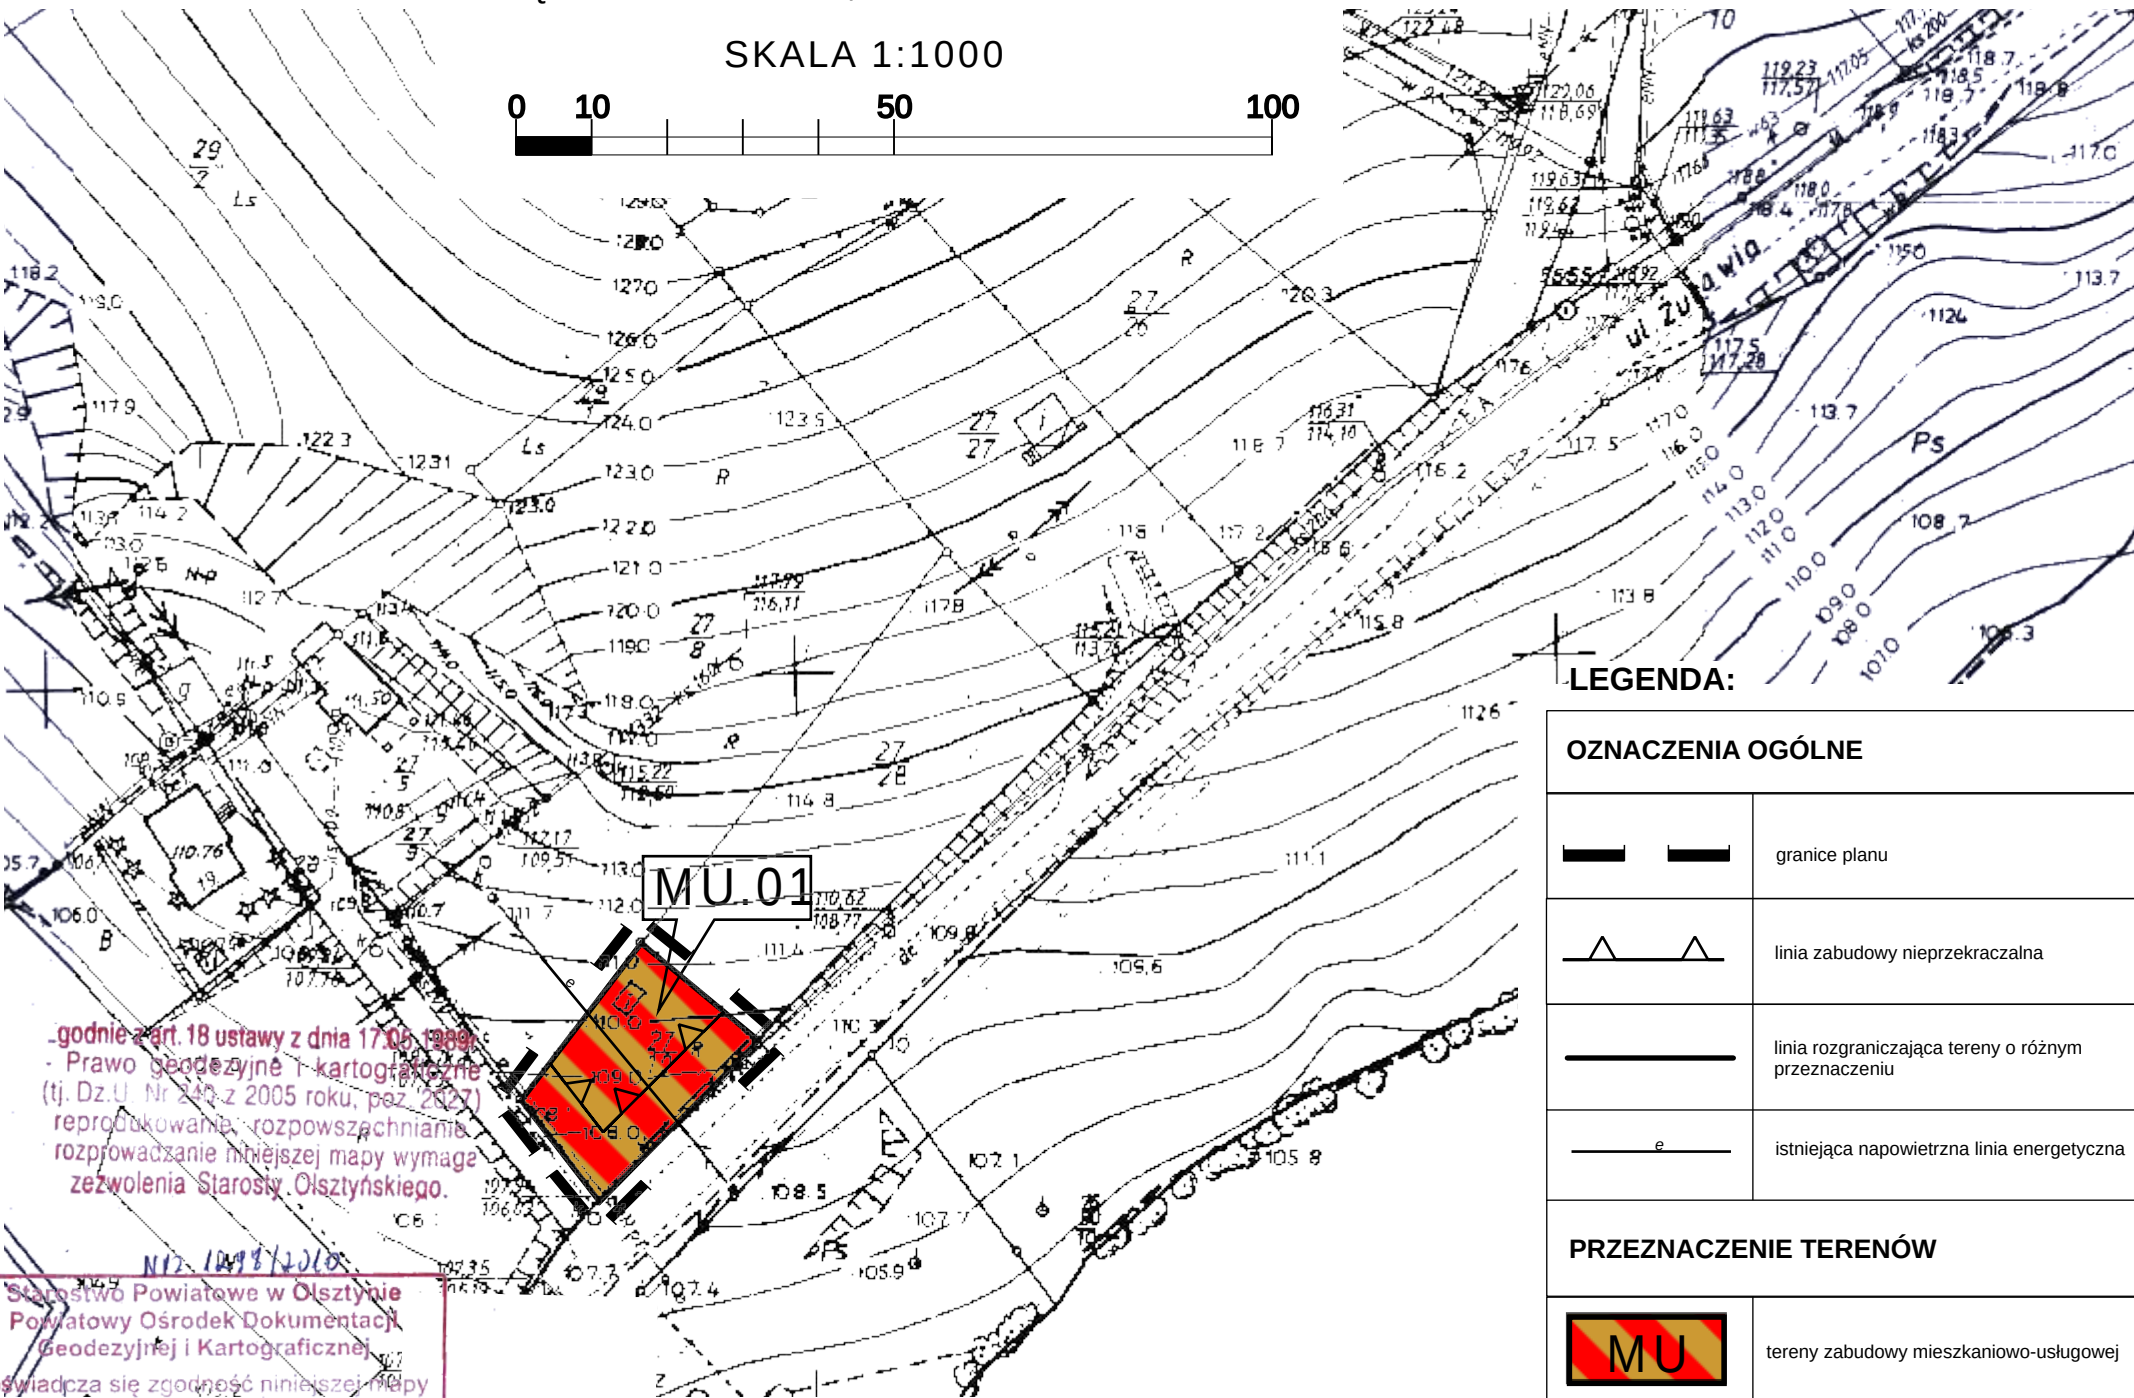

WYRYS ZE STUDIUM UWARUNKOWAŃ
I KIERUNKÓW ZAGOSPODAROWANIA
PRZESTRZENNEGO GMINY GIETRZWAŁD

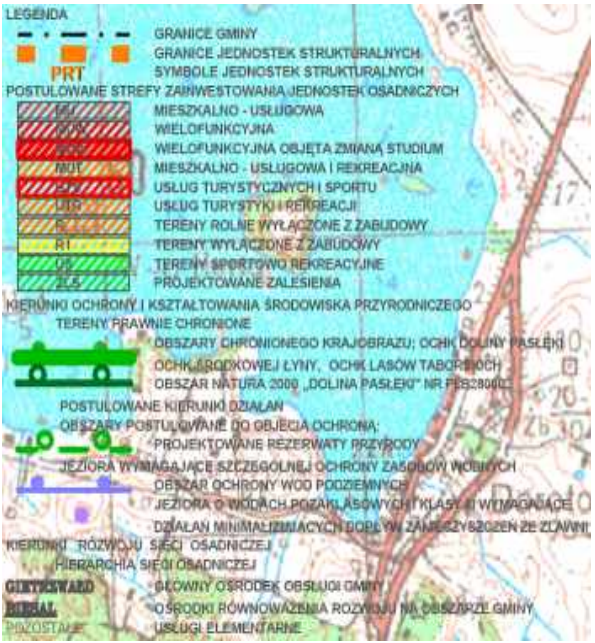

godnie z art. 18 ustawy z dnia 17.05.1989
- Prawo geodezyjne i kartograficzne
(tj. Dz.U. Nr 240 z 2005 roku, poz. 2027)
reprodukowanie, rozpowszechnianie
rozprowadzanie niniejszej mapy wymaga
zezwolenia Starosty Olsztyńskiego.

Starostwo Powiatowe w Olsztynie
Powiatowy Ośrodek Dokumentacji
Geodezyjnej i Kartograficznej
Poświadczam się zgodność niniejszej mapy
z oryginałem przyjętym do państwowego
zasobu geodezyjnego i kartograficznego
w dniu 1977 i zaewidencjonowanym
pod nr 3701/178
Niniejsza mapa nie może służyć do celów projektowych.
z up. DYREKTORA
Olsztyn 26.05.2010 data Jarosław M. Jędrzejewski
w Powiatowym Ośrodku Dokumentacji
Geodezyjnej i Kartograficznej

LEGENDA:

OZNACZENIA OGÓLNE

	granice planu
	linia zabudowy nieprzekraczalna
	linia rozgraniczająca tereny o różnym przeznaczeniu
	istniejąca napowietrzna linia energetyczna

PRZEZNACZENIE TERENÓW

	tereny zabudowy mieszkaniowo-usługowej
--	--

md PROJECT
PRACOWNIA PROJEKTOWA Dariusz Łaguna
ul. Warszawska 39, 10-081 Olsztyn
tel. / fax: 089 524 00 02

Zmiana miejscowego planu zagospodarowania przestrzennego dla fragmentu
obrebu Łupstych, Gmina Gietrzwałd

Główny projektant	Dr inż. Dariusz Łaguna upr. urb. nr 1672 POIU: G-156/2003
Opracowanie graficzne	Mgr inż. Karolina Jędrzejewska

Załącznik nr 1
do uchwały.....
Rady Gminy Gietrzwałd z dnia
opublikowany w Dzienniku Urzędowym
Województwa Warmińsko-Mazurskiego