



MIEJSCOWY PLAN ZAGOSPODAROWANIA PRZESTRZENNEGO GMINY GIETRZWAŁD  
W OBRĘBIE SZĄBRUK - DZIAŁKI NR 147/1 I 192/199

SKALA 1:1000

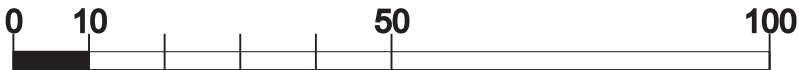

N

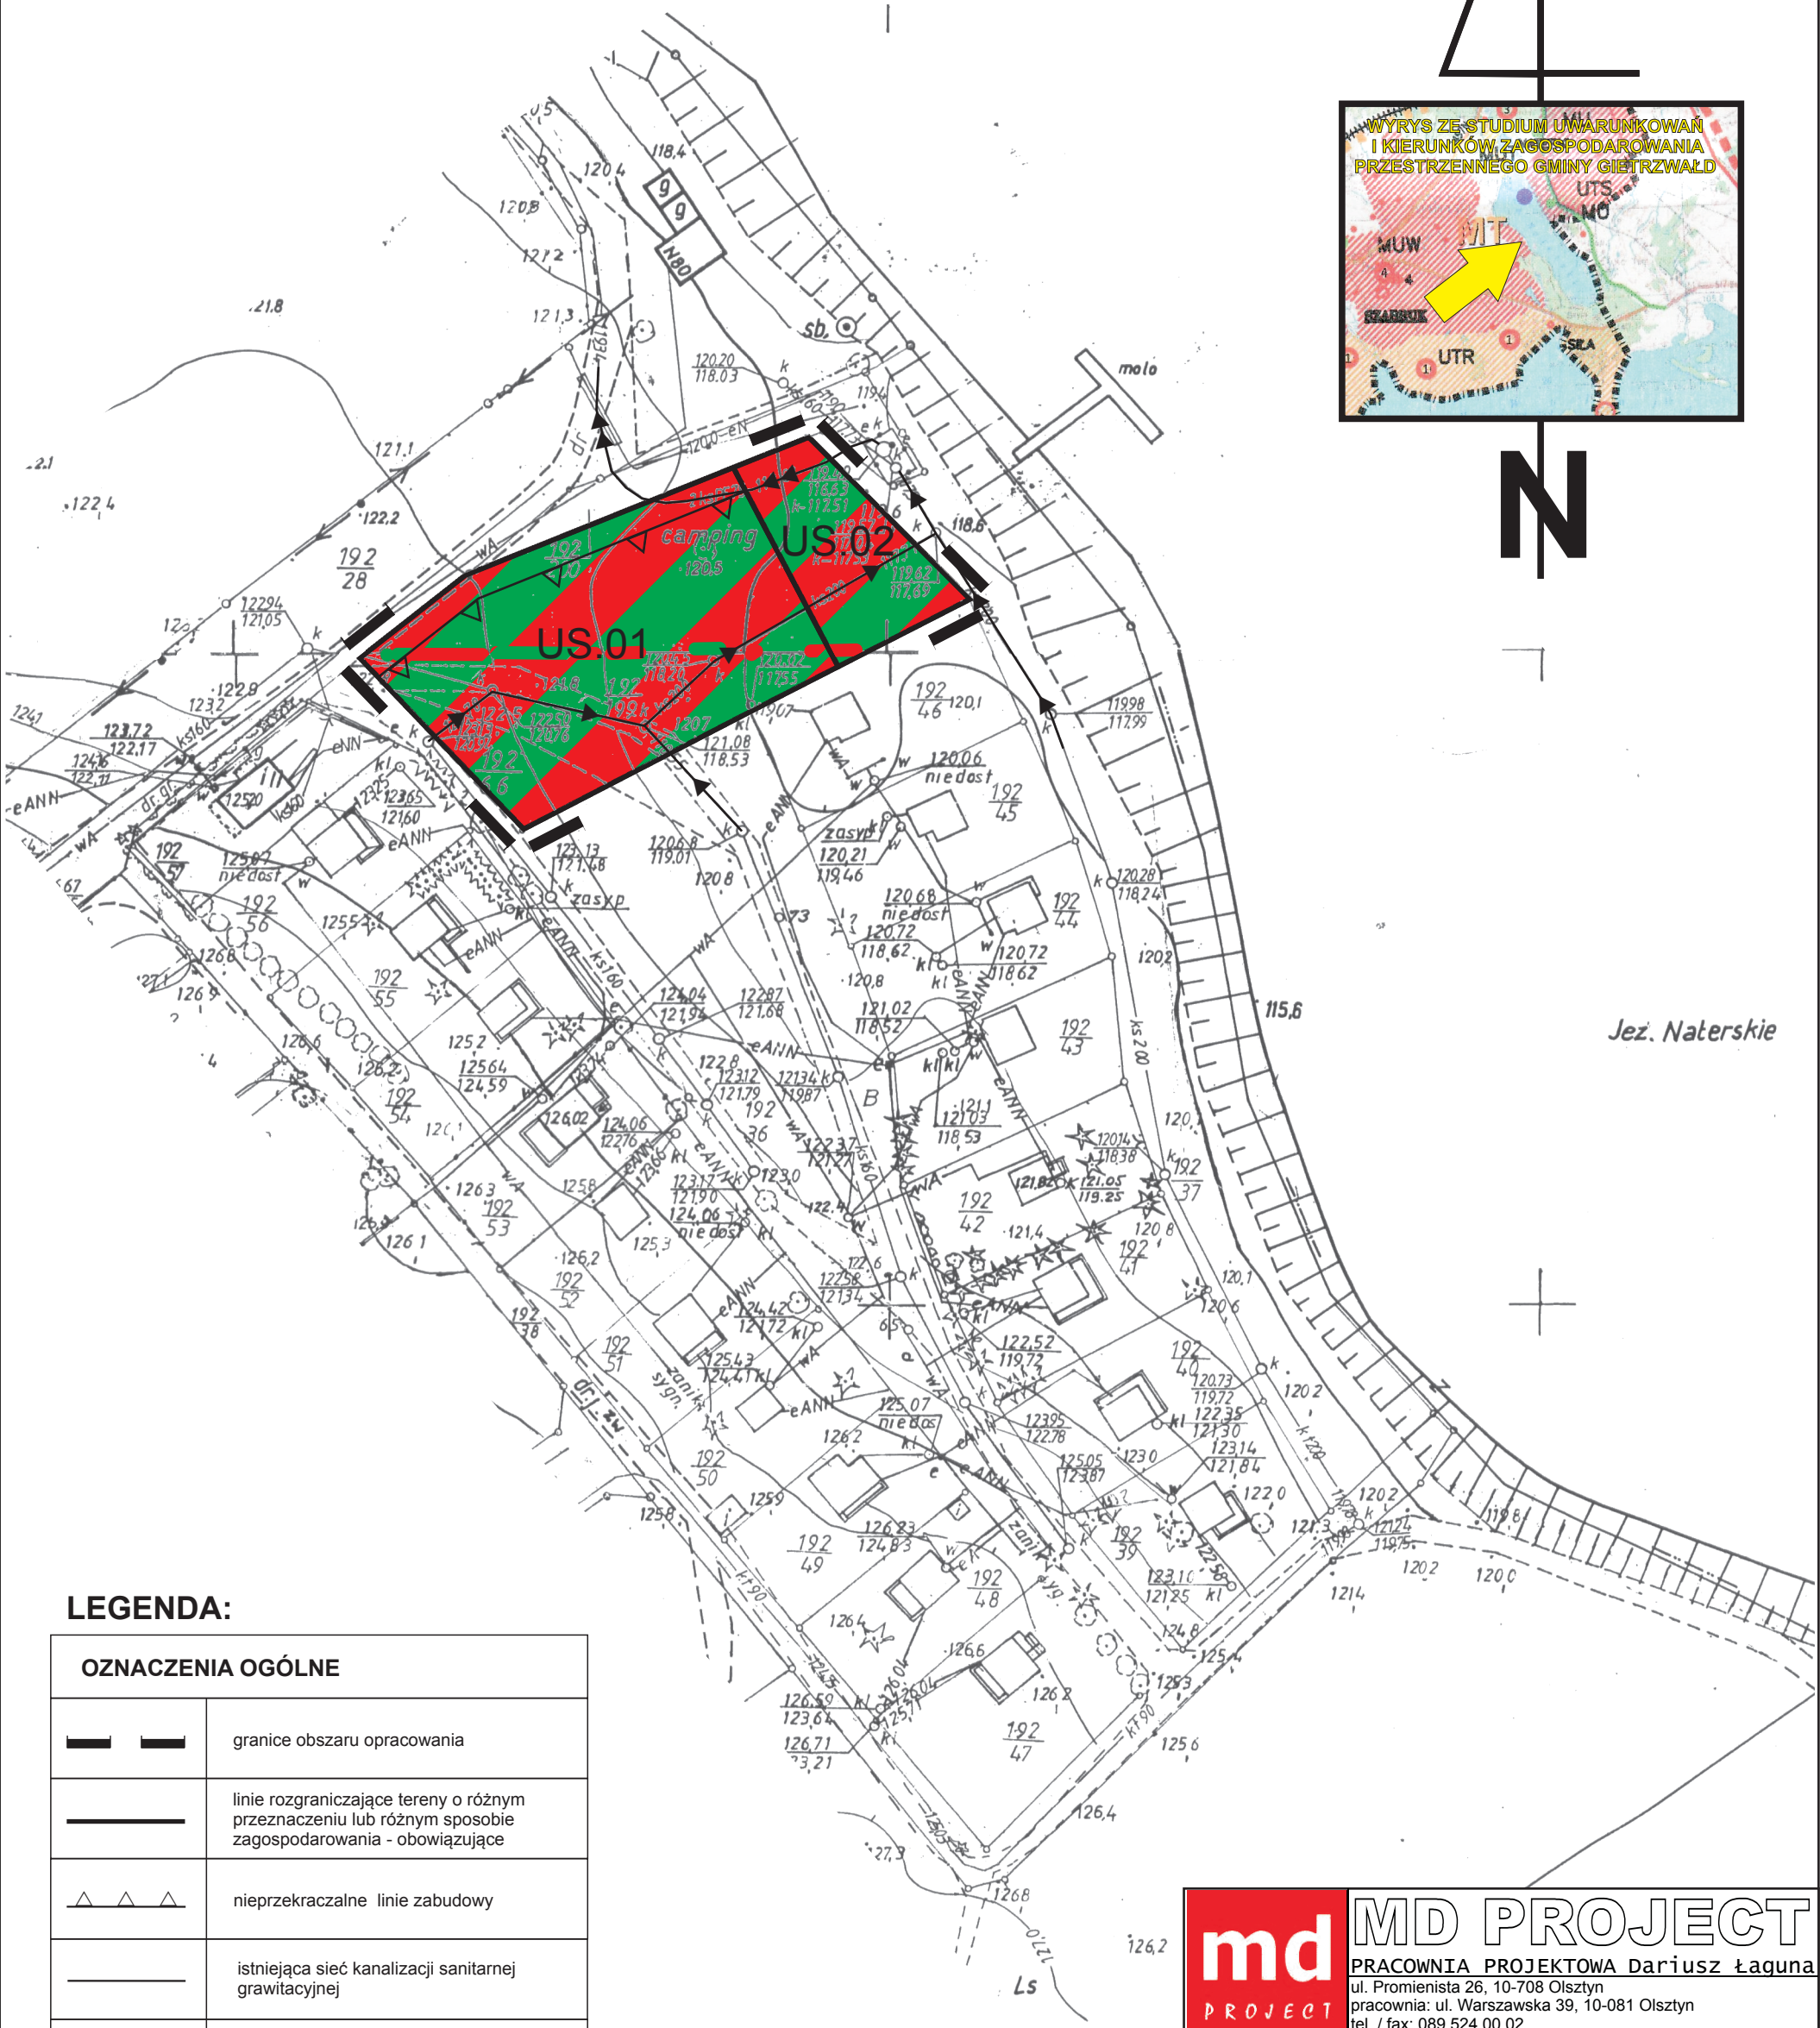

LEGENDA:

| OZNACZENIA OGÓLNE     |   |
|-----------------------|---|
|                       | granice obszaru opracowania                                                                             |
|                       | linie rozgraniczające tereny o różnym przeznaczeniu lub różnym sposobie zagospodarowania - obowiązujące |
|                       | nieprzekraczalne linie zabudowy                                                                         |
|                       | istniejąca sieć kanalizacji sanitarnej grawitacyjnej                                                    |
|                       | istniejąca sieć kanalizacji sanitarnej tłocznej                                                         |
| PRZEZNACZENIE TERENÓW |   |
|                       | tereny usług, rekreacji i sportu                                                                        |

Załącznik nr 1a  
do uchwały Rady Gminy Gietrzwałd  
nr            z dnia            2010 r.  
opublikowany w Dzienniku Urzędowym  
Województwa Warmińsko-Mazurskiego  
nr            z dnia            2010 r. Poz.

|   |                                                                 |  |
|---|-----------------------------------------------------------------|--|
|   |                                                                 |  |
| PRACOWNIA PROJEKTOWA Dariusz Łąguna<br>ul. Promienista 26, 10-708 Olsztyn<br>pracownia: ul. Warszawska 39, 10-081 Olsztyn<br>tel. / fax: 089 524 00 02 |                                                                 |  |
| Miejscowy plan zagospodarowania przestrzennego Gminy Gietrzwałd<br>w obrębie Sząbruk - działki nr 147/1 i 192/199                                      |                                                                 |  |
| Główny projektant   | Dr inż. Dariusz Łąguna<br>upr. urb. nr 1672<br>POIU: G-156/2003 |  |
| Projektant   | Mgr inż. Paweł Jabłoński                                        |  |