


MIEJSCOWY PLAN ZAGOSPODAROWANIA PRZESTRZENNEGO GMINY GIETRZWAŁD W OBRĘBIE SZĄBRUK - DZIAŁKI NR 147/1 I 192/199

SKALA 1:1000



N

Jez. Naterki

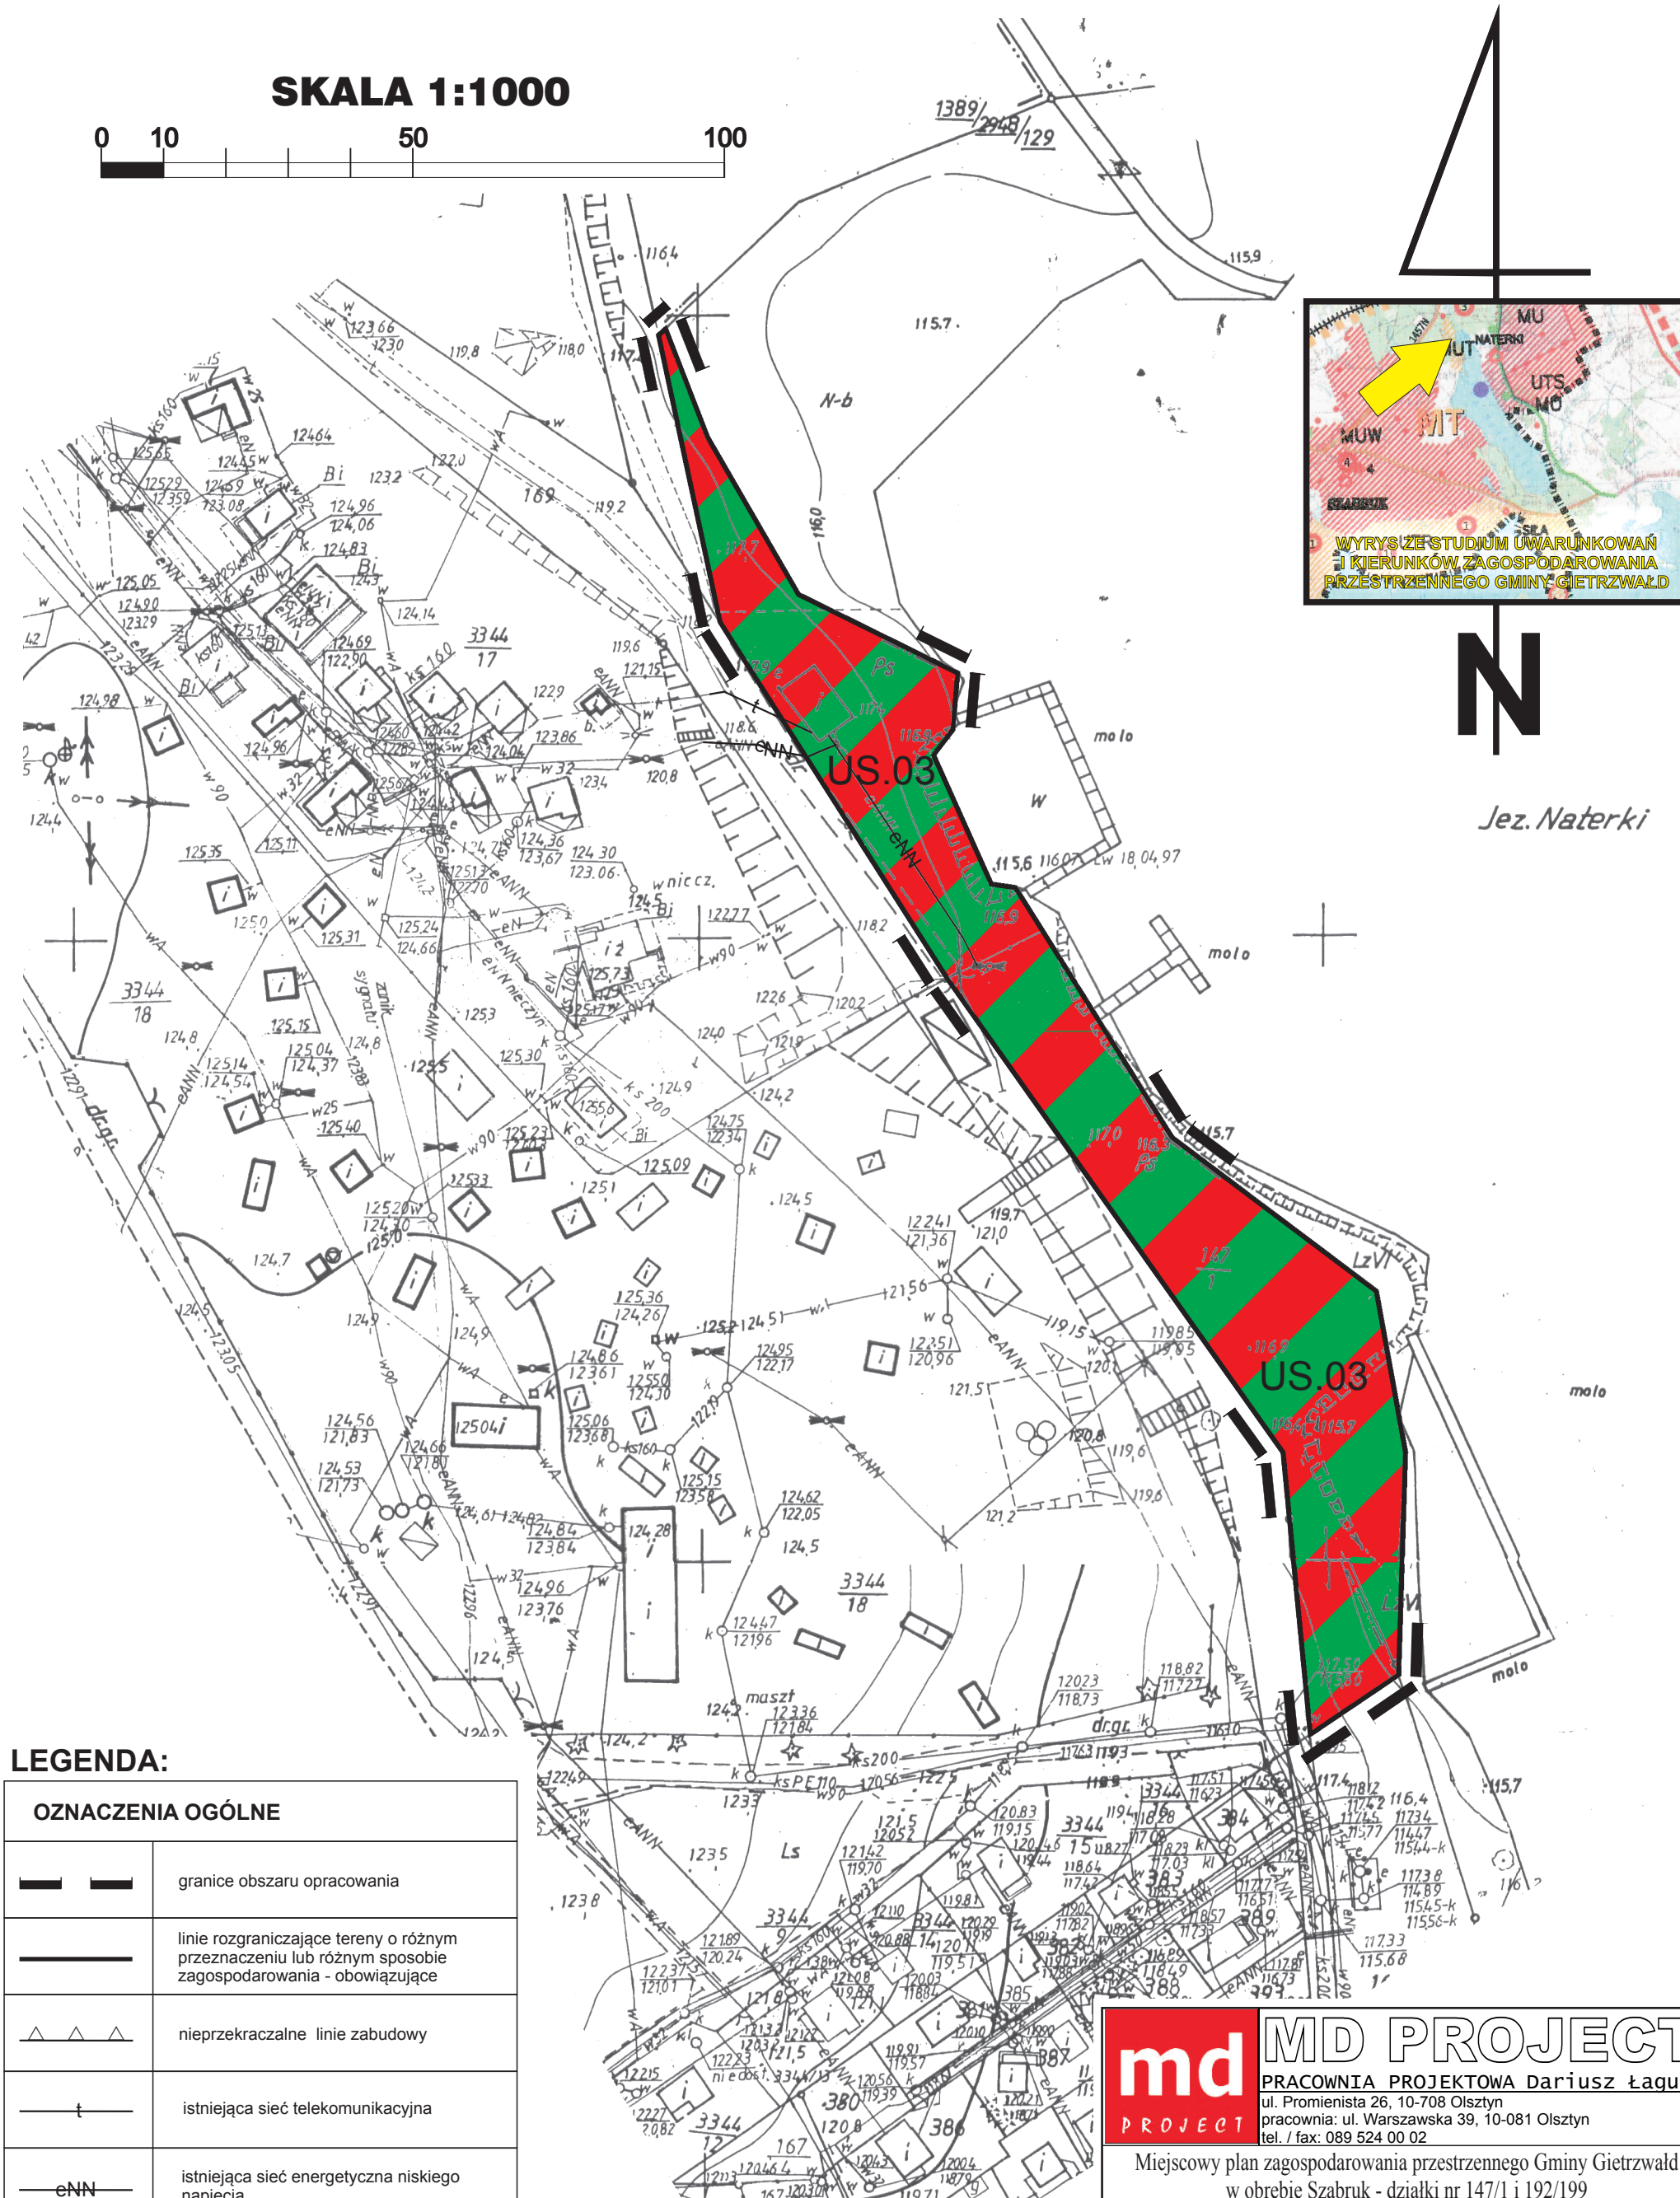

LEGENDA:

OZNACZENIA OGÓLNE	
	granice obszaru opracowania
	linie rozgraniczające tereny o różnym przeznaczeniu lub różnym sposobie zagospodarowania - obowiązujące
	nieprzekraczalne linie zabudowy
	istniejąca sieć telekomunikacyjna
	istniejąca sieć energetyczna niskiego napięcia
PRZEZNACZENIE TERENÓW	
	tereny usług, rekreacji i sportu

Załącznik nr 1b
do uchwały Rady Gminy Gietrzwałd
nr z dnia 2010 r.
opublikowany w Dzienniku Urzędowym
Województwa Warmińsko-Mazurskiego
nr z dnia 2010 r. Poz.

md MD PROJECT PRACOWNIA PROJEKTOWA Dariusz Łąguna ul. Promienista 26, 10-708 Olsztyn pracownia: ul. Warszawska 39, 10-081 Olsztyn tel. / fax: 089 524 00 02		
Miejscowy plan zagospodarowania przestrzennego Gminy Gietrzwałd w obrębie Sząbruk - działki nr 147/1 i 192/199		
Główny projektant	Dr inż. Dariusz Łąguna upr. urb. nr 1672 POIU: G-156/2003	
Projektant	Mgr inż. Paweł Jabłoński	