ZMIANA MIEJSCOWEGO PLANU ZAGOSPODAROWANIA PRZESTRZENNEGO TERENÓW REKREACYJNYCH POŁOŻONYCH NAD JEZIOREM WULPIŃSKIM W OBRĘBIE UNIESZEWO GMINA GIETRZWAŁD

SKALA 1:1000

0 10 50 100

PRZESKALOWANO DO 1:2000

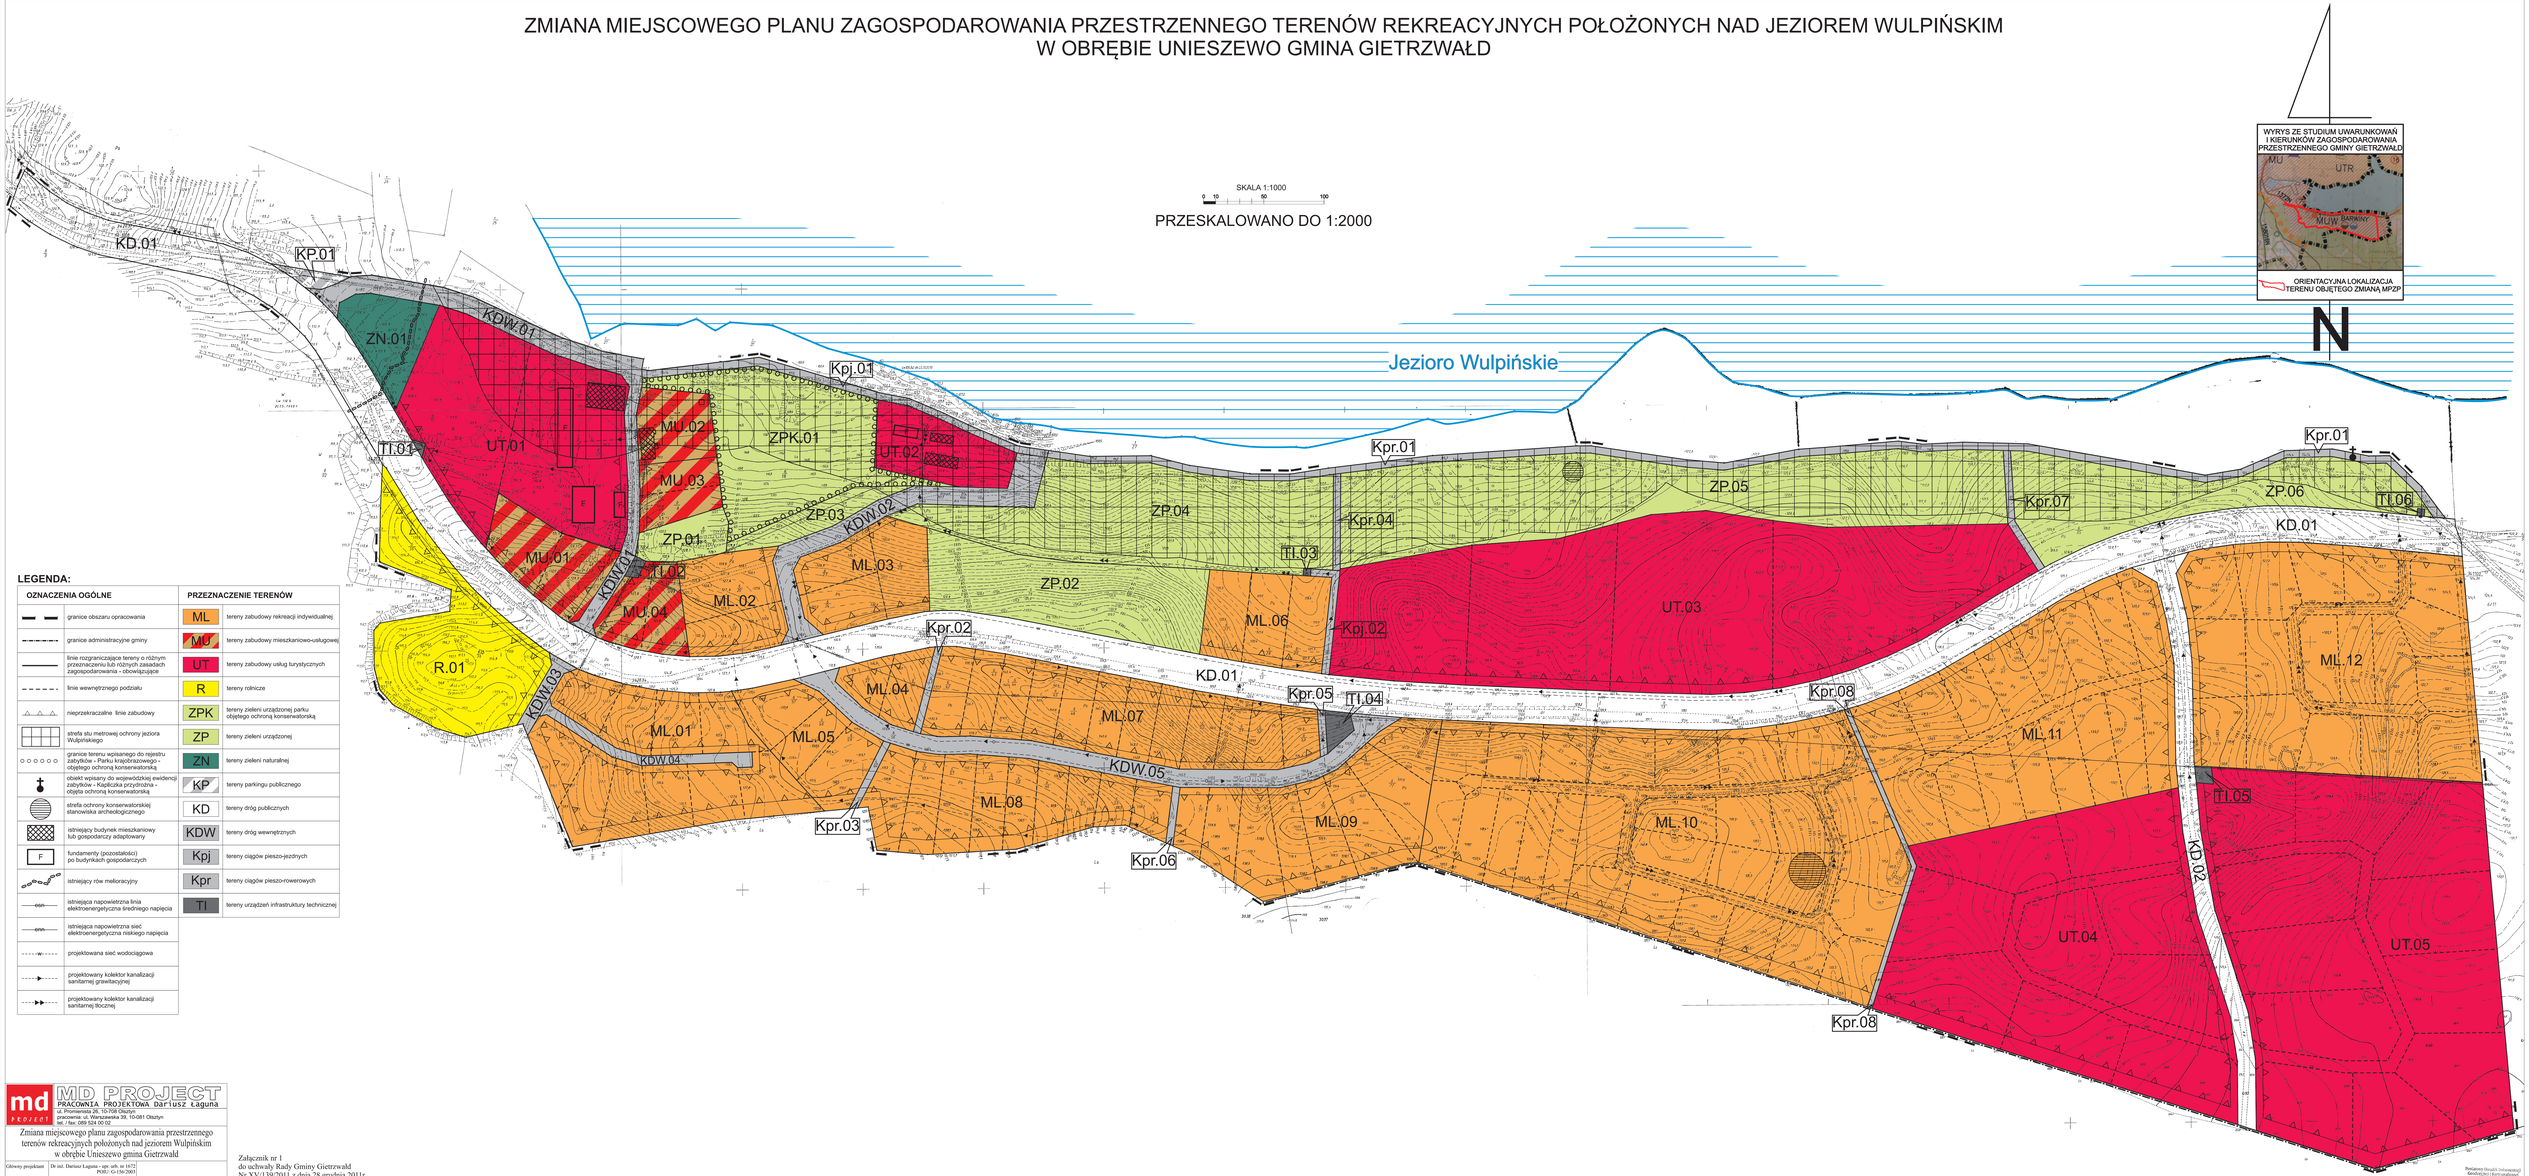

LEGENDA:

OZNACZENIA OGÓLNE		PRZEZNACZENIE TERENÓW	
	granice obszaru opracowania	ML	tereny zabudowy rekreacji indywidualnej
	granice administracyjne gminy	MU	tereny zabudowy mieszkaniowo-usługowej
	linie rozgraniczające tereny o różnym przeznaczeniu lub różnych zasadach zagospodarowania - obowiązujące	UT	tereny zabudowy usług turystycznych
	linie wewnętrznego podziału	R	tereny rolnicze
	nieprzekraczalne linie zabudowy	ZPK	tereny zieleni urządzonej parku objętego ochroną konserwatorską
	strefa stu metrowej ochrony jeziora Wulpińskiego	ZP	tereny zieleni urządzonej
	granice terenu wpisanego do rejestru zabytków - Parku krajobrazowego - objętego ochroną konserwatorską	ZN	tereny zieleni naturalnej
	obiekt wpisany do wojewódzkiej ewidencji zabytków - Kapliczka przydrożna - objęta ochroną konserwatorską	KP	tereny parkingu publicznego
	strefa ochrony konserwatorskiej stanowiska archeologicznego	KD	tereny dróg publicznych
	istniejący budynek mieszkaniowy lub gospodarczy adaptowany	KDW	tereny dróg wewnętrznych
F	fundamenty (pozostałości) po budynkach gospodarczych	Kpj	tereny ciągów pieszo-jezdnych
	istniejący rów melioracyjny	Kpr	tereny ciągów pieszo-rowerowych
	istniejąca napowietrzna linia elektroenergetyczna średniego napięcia	TI	tereny urządzeń infrastruktury technicznej
	istniejąca napowietrzna sieć elektroenergetyczna niskiego napięcia		
	projektowana sieć wodociągowa		
	projektowany kolektor kanalizacji sanitarnej grawitacyjnej		
	projektowany kolektor kanalizacji sanitarnej tłocznej		

md project
MD PROJECT
PRACOWNIA PROJEKTOWA Dariusz Łaguna
ul. Promienista 28, 10-708 Olsztyn
Biuro projektowe: Kopernika 39, 10-081 Olsztyn
tel. / fax: 089 524 02 00

Zmiana miejscowego planu zagospodarowania przestrzennego terenów rekreacyjnych położonych nad jeziorem Wulpińskim w obrębie Unieszewo gmina Gietrzwałd

Główny projektant	Dr inż. Dariusz Łaguna - upr. arh. nr 1672 PODG - G-136/2003	
Projektant	Mgr inż. Paweł Jabłoński hist. arch. kraj.	

Załącznik nr 1
do uchwały Rady Gminy Gietrzwałd
Nr XV/139/2011 z dnia 28 grudnia 2011r.
opublikowany w Dzienniku Urzędowym
Województwa Warmińsko-Mazurskiego
Nr z dnia r. Poz.

Poligrafia Nowak-Informatyki
Bartosz Nowak Spółka Jawna
z Siedzibą
10-516 Olsztyn, Plac Bema 8
tel. 89 4648042