


MIEJSCOWY PLAN ZAGOSPODAROWANIA PRZESTRZENNEGO TERENU ZABUDOWY USŁUGOWEJ POŁOŻONEGO W OBRĘBIE GIETRZWAŁD GMINA GIETRZWAŁD

SKALA 1:1000

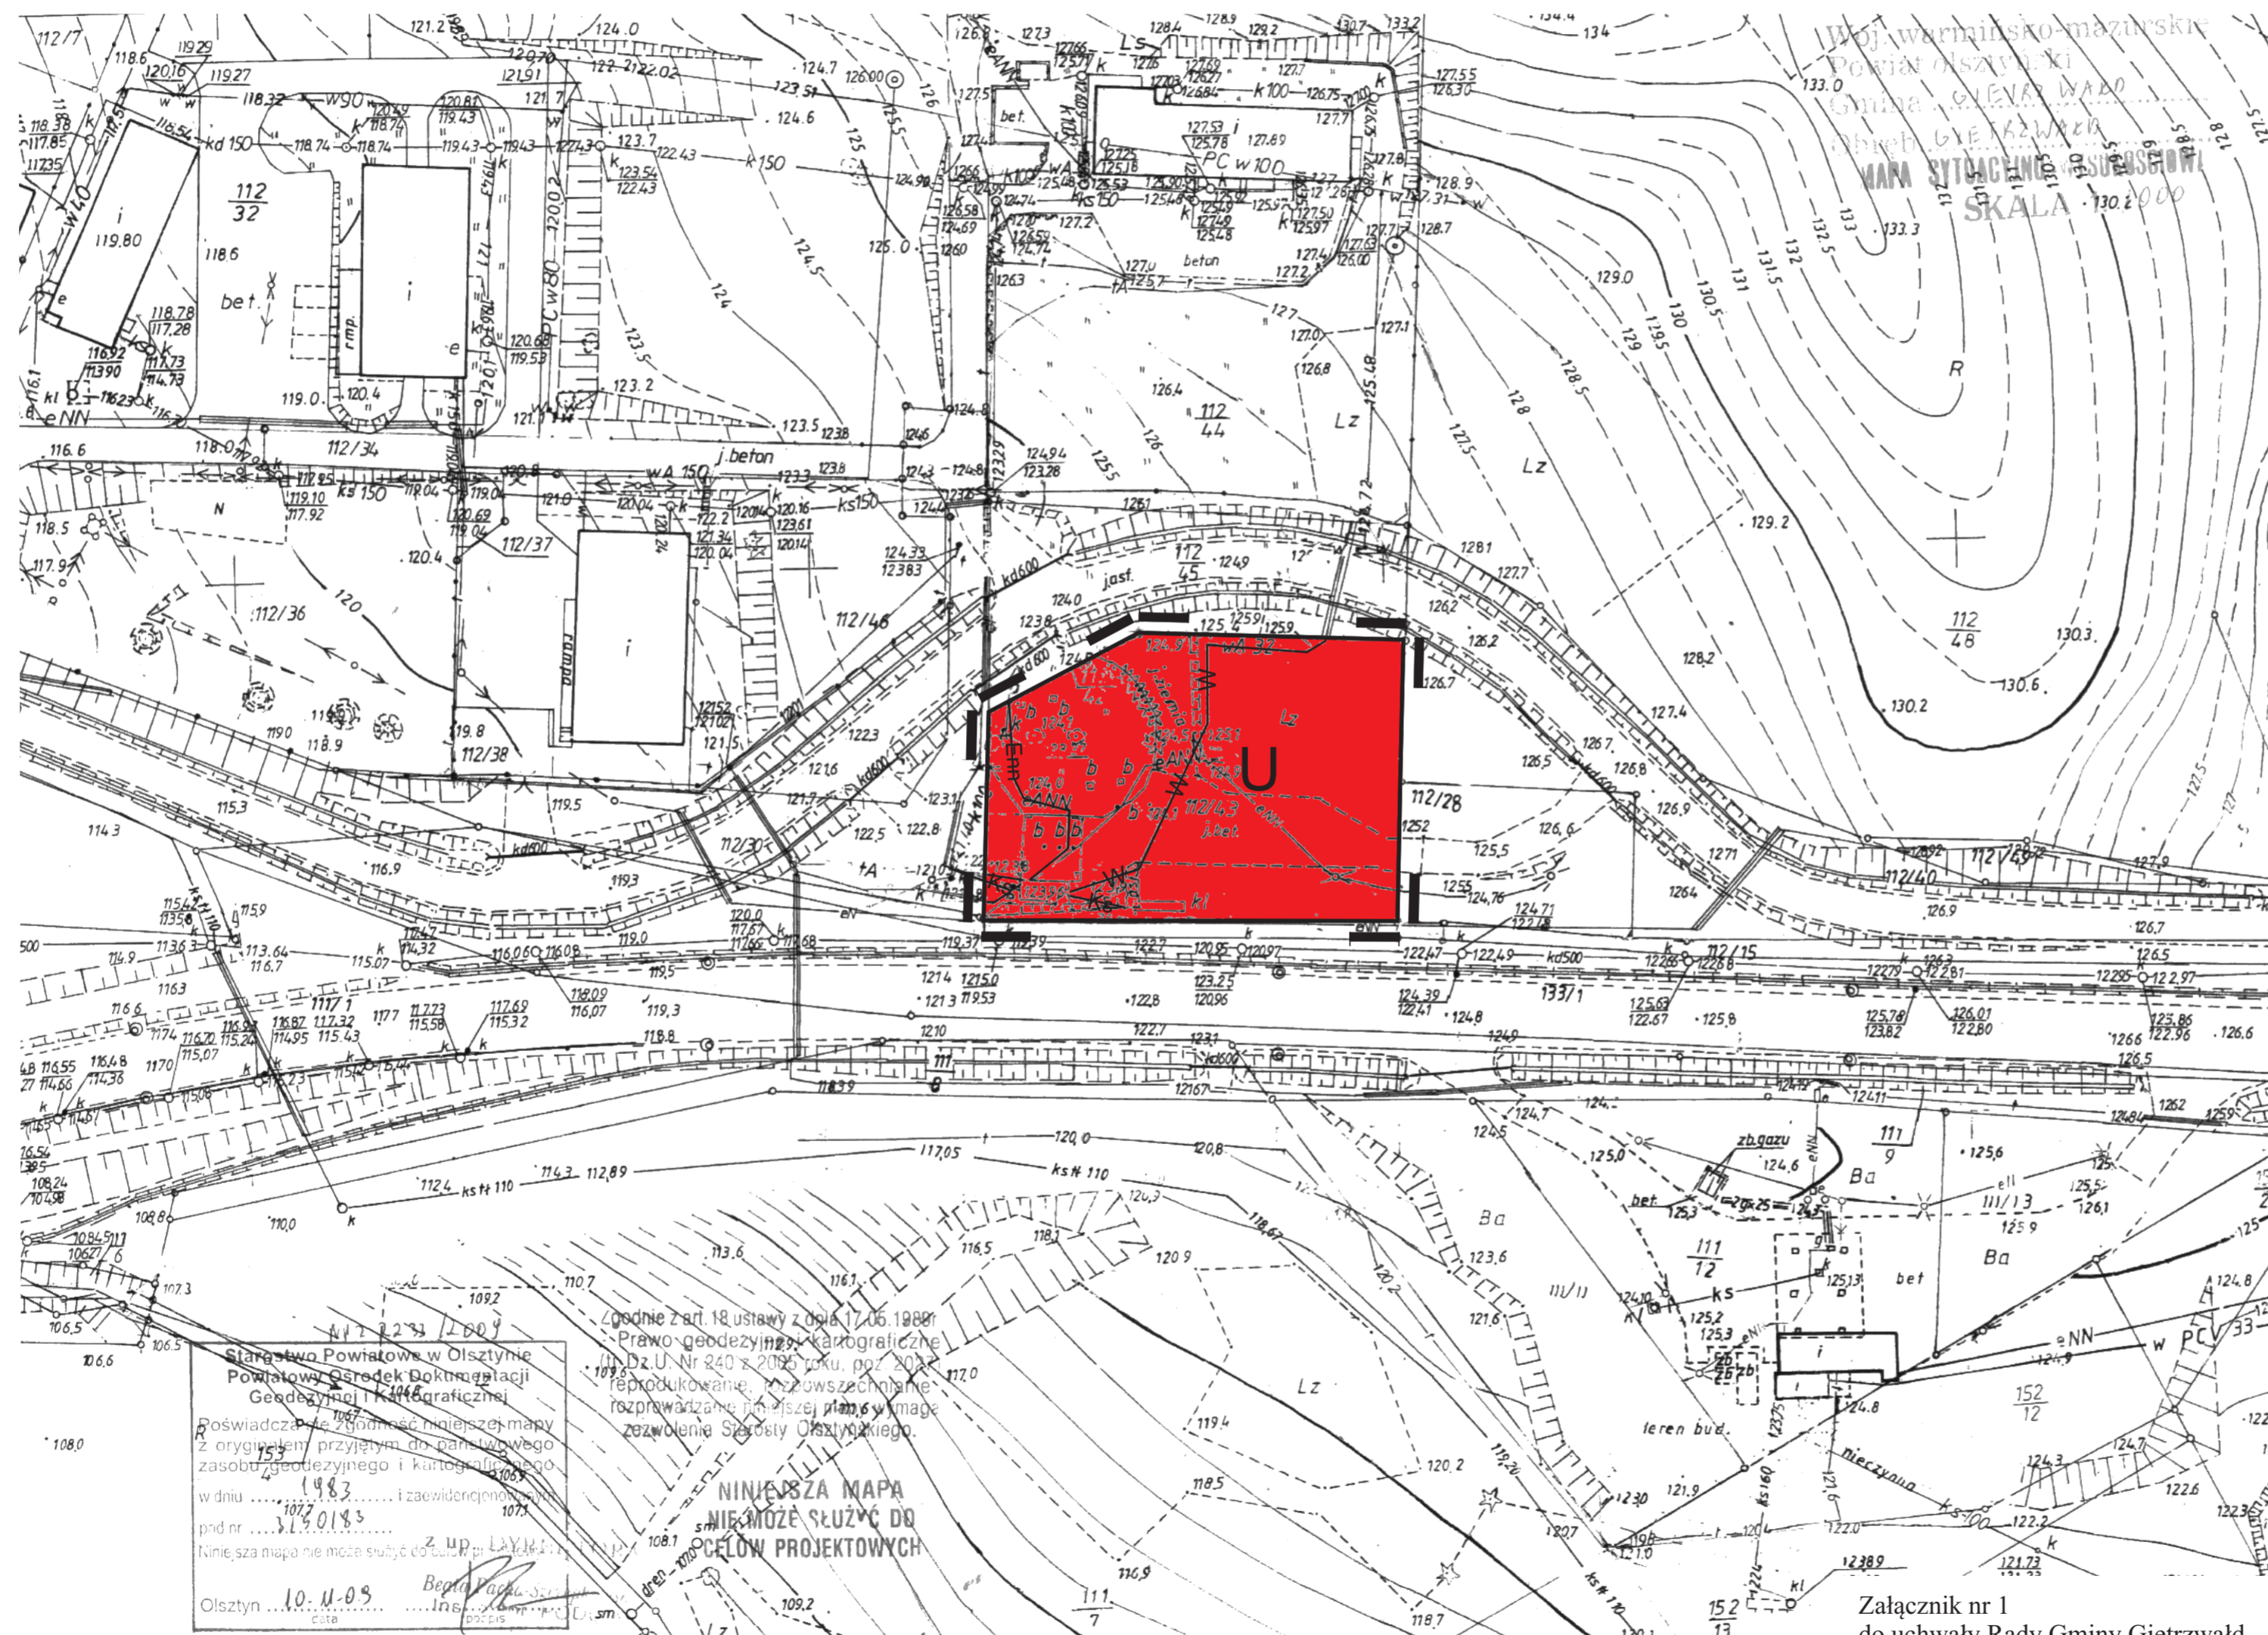

LEGENDA:

OZNACZENIA OGÓLNE	
	granice obszaru opracowania
	linie rozgraniczające tereny o różnym przeznaczeniu lub różnym sposobie zagospodarowania - obowiązujące
	istniejące sieć niskiego napięcia
	istniejące sieć wodociągowa
	istniejące sieć kanalizacji sanitarnej
	istniejące sieć telekomunikacyjna
PRZEZNACZENIE TERENÓW	
	tereny zabudowy usługowej

Zgodnie z art. 18 ustawy z dnia 17.06.1999r. Prawo geodezyjne i kartograficzne (Dz.U. Nr 240 z 2005 roku, poz. 207) Reprodukowanie, rozprowadzanie i rozpowszechnianie niniejszej mapy wymaga zgłoszenia do Starosty Olsztyńskiego.

Starostwo Powiatowe w Olsztynie
Powiatowy Ośrodek Dokumentacji
Geodezyjno-Kartograficznej
Poswiadczenie o zgodności niniejszej mapy z oryginałem przyjętym do państwowego zasobu geodezyjnego i kartograficznego w dniu 19.01.2013 r. i zaawidencjonowanej pld nr 10.4.09.13

Niniejsza mapa nie może służyć do celów projektowych

10.4.09.13
Bogdan Pachol
data

md MD PROJECT
PRACOWNIA PROJEKTOWA Dariusz Łąguna
ul. Promienista 26, 10-708 Olsztyn
pracownia: ul. Warszawska 39, 10-081 Olsztyn
tel. / fax: 089 524 00 02

Miejscowy plan zagospodarowania przestrzennego terenu zabudowy usługowej położonego w obrębie Gietrzwałd, gmina Gietrzwałd	
Główny projektant	Dr inż. Dariusz Łąguna upr. urb. nr 1672 POIU: G-156/2003
Projektant	Mgr inż. Paweł Jabłoński
Asystent projektanta	Mgr inż. Anna Kulik

Załącznik nr 1
do uchwały Rady Gminy Gietrzwałd
nr z dnia r.
opublikowany w Dzienniku Urzędowym
Województwa Warmińsko-Mazurskiego
nr z dnia r. Poz.